



Legende

Fließrichtung und Geschwindigkeit [m/s]

0,2 - 0,5

0,5 - 1,0

1,0 - 2,0

> 2,0

Fließstiefen [m]

0,05 bis 0,1

0,1 bis 0,5

0,5 bis 1,0

> 1,0

Gefährdungsbeurteilung Gebäude

gering

mäßig

hoch

sehr hoch


keine Gefährdung

Vulnerable Orte

Gemeindegrenze

Teilmodellgrenzen

Planung Umfahrungsstrasse

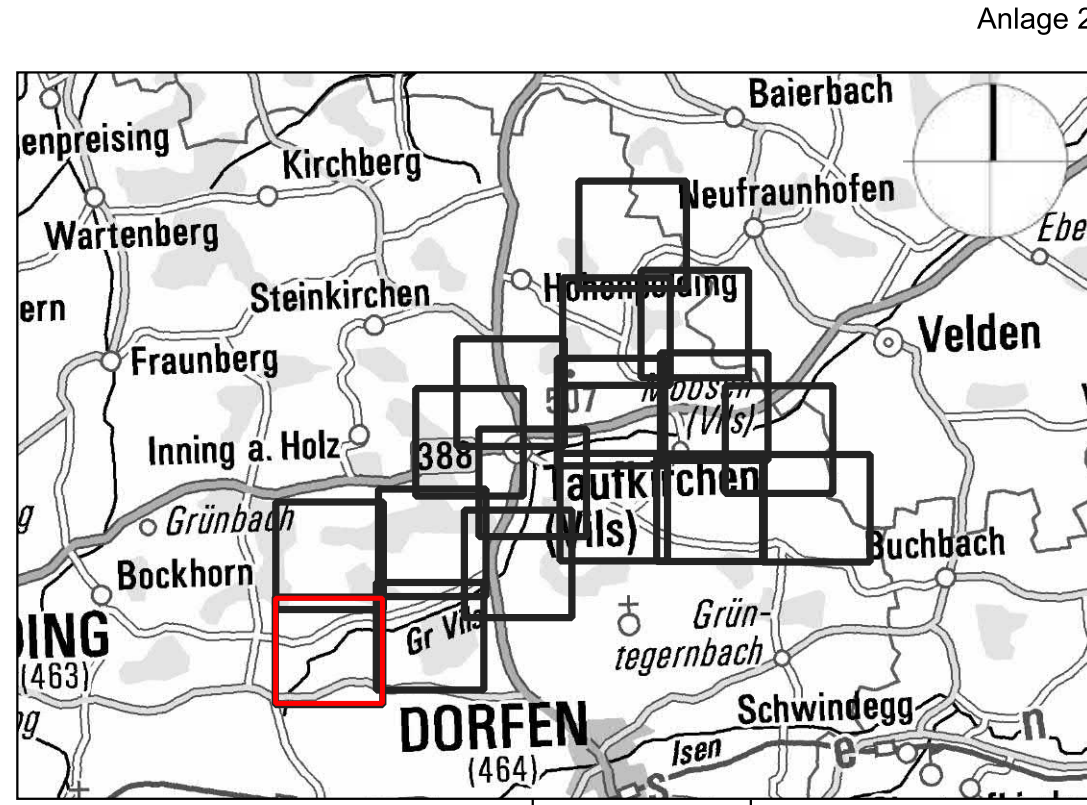

Index:	Art der Änderung:	Datum:	gezeichnet:
--------	-------------------	--------	-------------

Projekt:
Integrales Konzept zum kommunalen
Sturzflut- Risikomanagement
Gemeinde Taufkirchen an der Vils
Landkreise Erding

KONZEPT

Planinhalt:
Lageplan: Überflutungsgebiet pluviales
Ereignis N30; Fließstiefen, Fließrichtung,
Fließgeschwindigkeit,
Überflutungsgefährdung

Projekt Nr.:
3157.056
Datum:
25.11.2025

Plan-Nr./Index:
LP01.1
Maßstab:
1:3000
Aufgestellt:
P. Kummer

Plangrundlagen:
Geobasisdaten:
Bayrische Vermessungsverwaltung
- WMS DTK 100
- WMS DCP 80
- digitale Geländemodell mit Stand (07/2023)
- digitale Flurkarte mit Stand (04/2024)
www.geodaten.bayern.de

Lagesystem:
UTM 32
gezeichnet:
P. Kummer

Höhensystem:
m ü. NNH
(DHHN 2016)
geprüft:
Dr. T. Büche

Entwurfsverfasser:
WipflerPLAN
Planungsgesellschaft mbH
Architekten
Bauleitende
Vermessungsingenieure
Erschließungslager
WipflerPLAN
Planungsgesellschaft mbH
Höherwarter Straße 124
85276 Pfaffenhofen / Inn
Tel.: 0841 5046-0
Fax: 0841 504204
www.wipflerplan.de
info@wipflerplan.de

Vorhabensträger:

Gemeinde
Taufkirchen / Vils
Rathausplatz 1
84416 Taufkirchen / Vils
Tel.: 08064 37-0
Fax: 08064 37-23
www.taufkirchen.de
verwaltung@taufkirchen.de

Datei: P:\PROJEKTE\3157_056\3_Planung\02_Bestandsanalyse\3157_056_Bearbeitung\grf\ggf1_Bemzuer.mxd

Blattgröße: 1.105 x 0.890 = 0.98 m

WipflerPLAN