


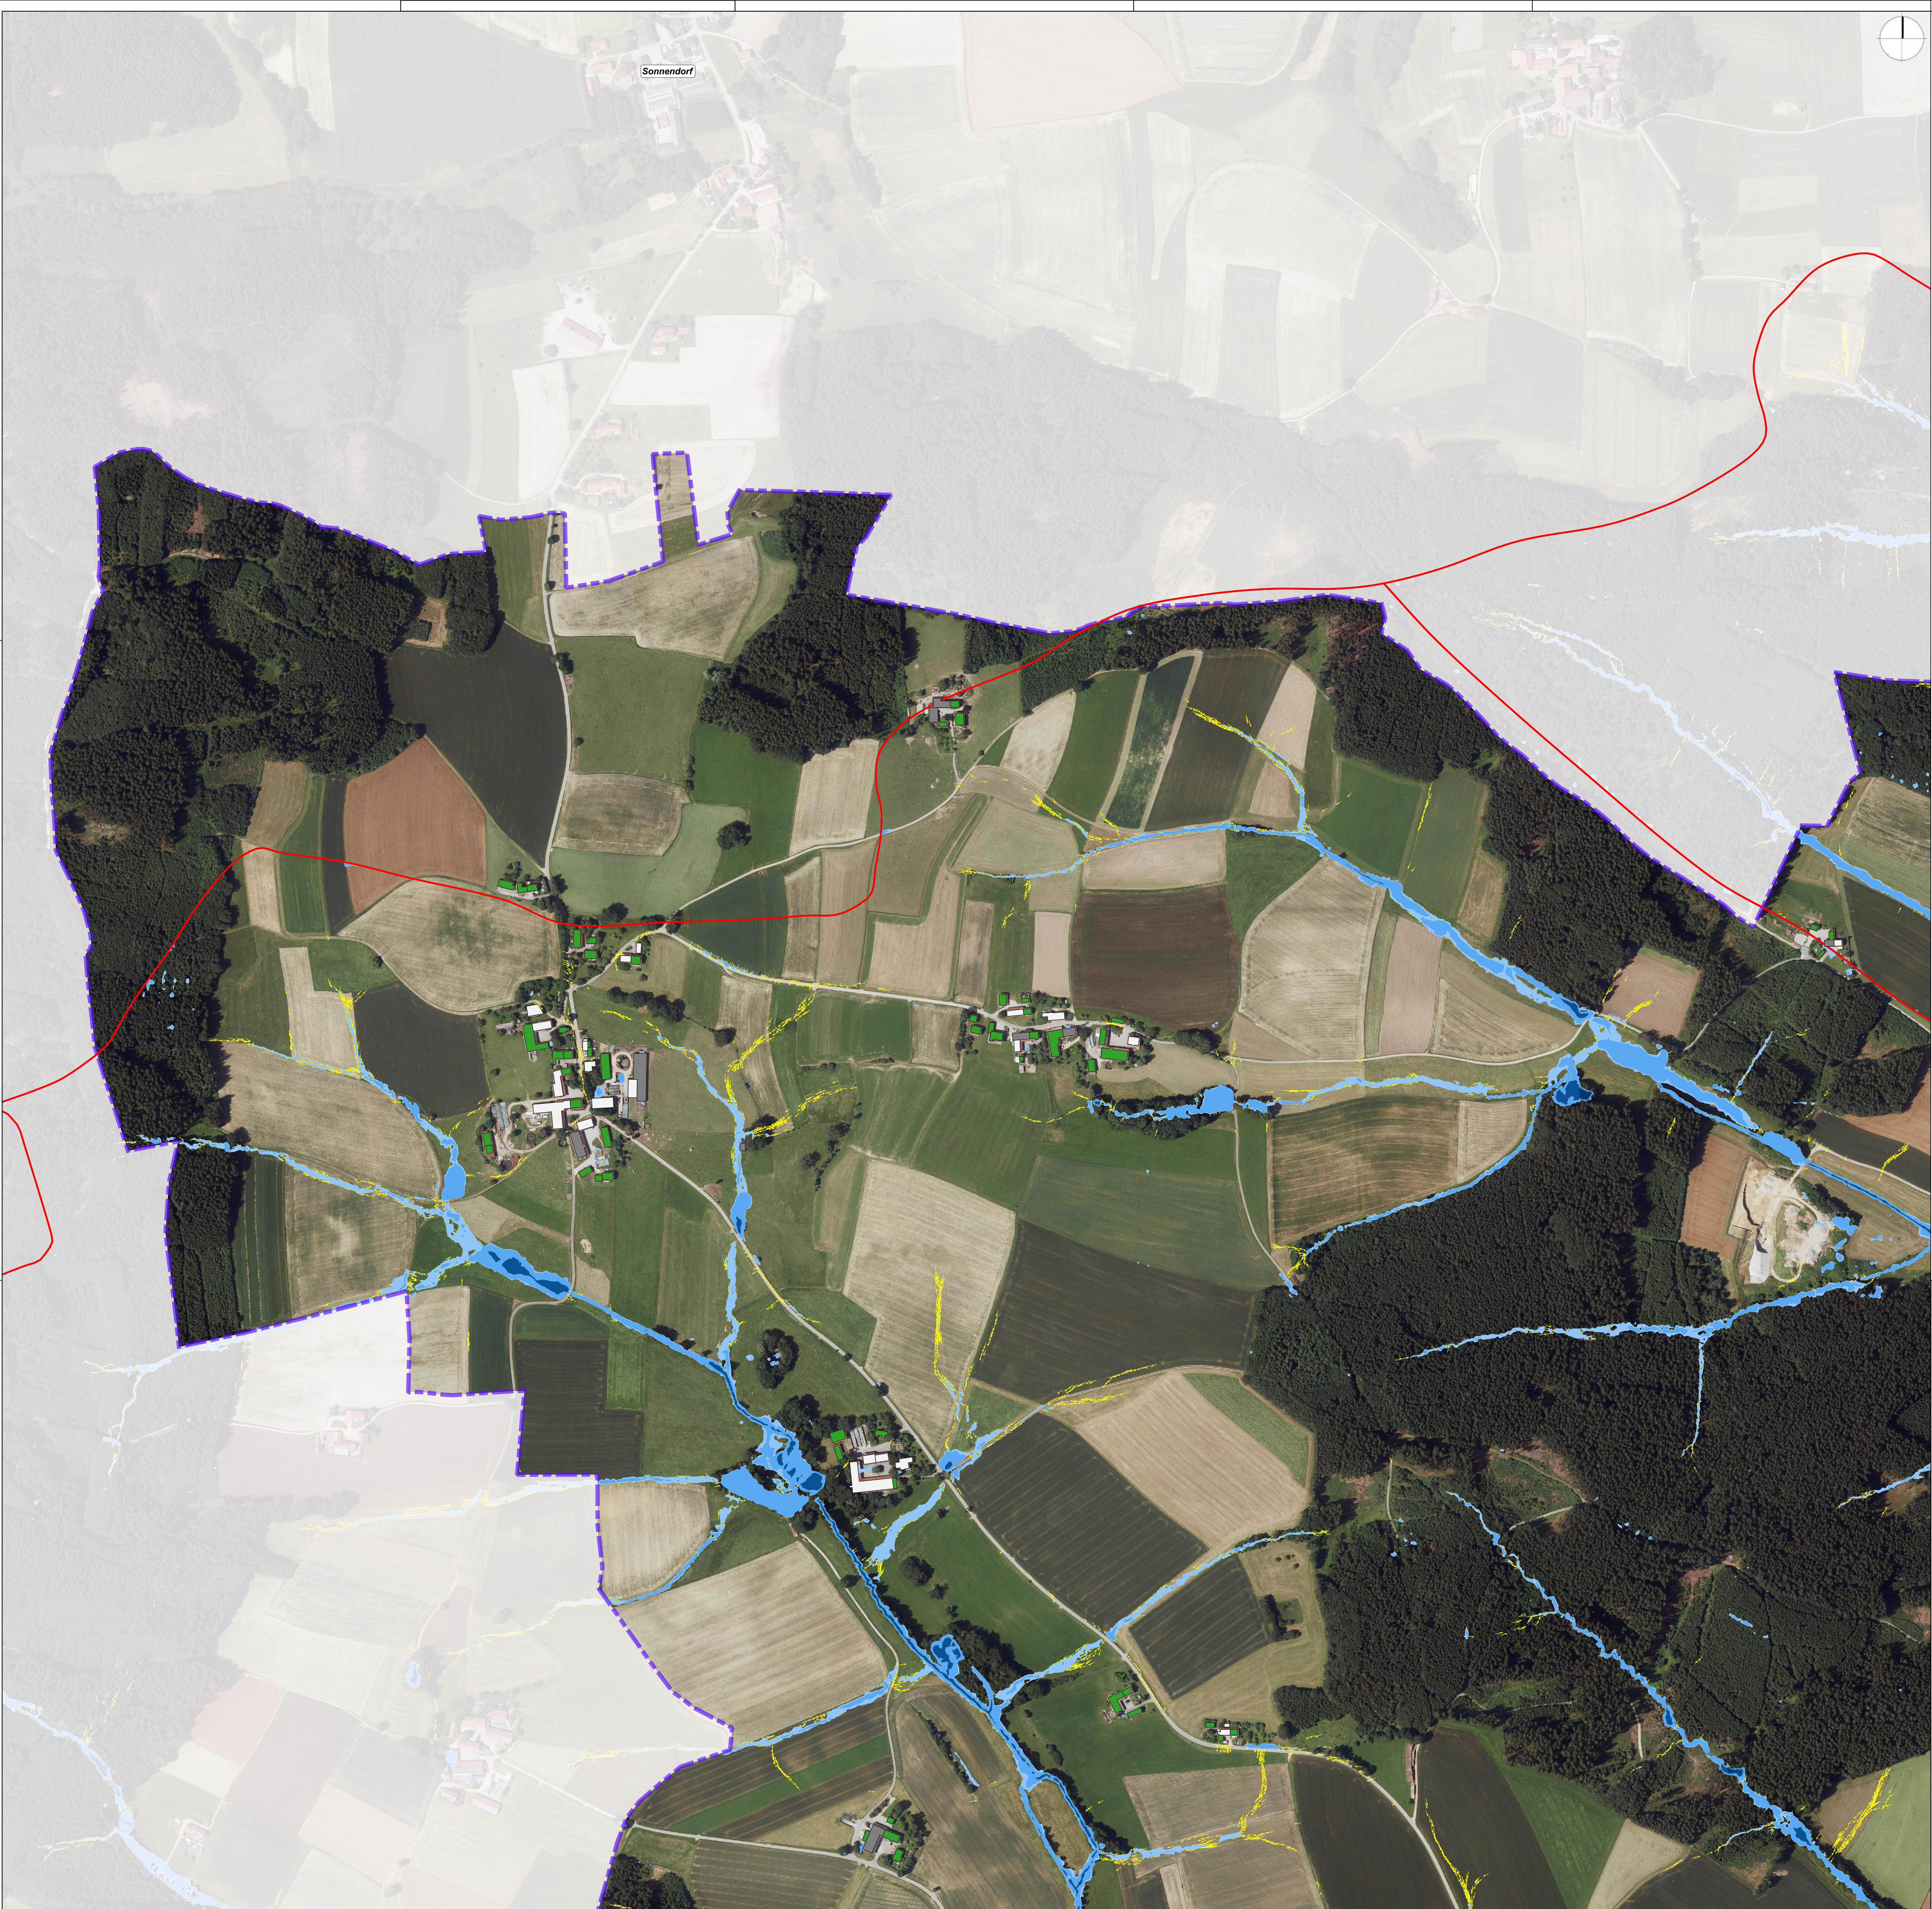

Legende

Fließrichtung und Geschwindigkeit [m/s]

- 0,2 - 0,5
- 0,5 - 1,0
- 1,0 - 2,0
- > 2,0

Fließstiefen [m]

- 0,05 bis 0,1
- 0,1 bis 0,5
- 0,5 bis 1,0
- > 1,0

Gefährdungsbeurteilung Gebäude

- gering
- mäßig
- hoch
- sehr hoch

keine Gefährdung

Vulnerable Orte

Gemeindegrenze

Teilmodellgrenzen

Planung Umfahrungsstrasse

Index: Art der Änderung:

Datum:

gezeichnet:

Projekt:

Integrales Konzept zum kommunalen Sturzflut- Risikomanagement

Gemeinde Taufkirchen an der Vils Landkreise Erding KONZEPT

Planinhalt: Lageplan: Überflutungsgebiet pluviales Ereignis N30; Fließstiefen, Fließrichtung, Fließgeschwindigkeit, Überflutunggefährdung

Plan-Nr./Index: LP01.2

Maßstab: 1:3000

Aufgestellt: P. Kummer

Plangrundlagen: Geobasisdaten: Bayerische Vermessungsverwaltung - WMS DTK 100 - WMS DCP 80 - digitale Geländemodell mit Stand (07/2023) - digitale Flurkarte mit Stand (04/2024) www.geobasis.bayern.de

Lagesystem: UTM 32

gezeichnet: P. Kummer

Höhensystem: m ü. NNH (DHHN 2016)

geprüft: Dr. T. Büche

Entwurfsverfasser: WipflerPLAN Planungsgesellschaft mbH Architekten Bauingenieure Vermessungsingenieure Erschließungsingenieur

Projekt Nr.: 3157.056

Datum: 25.11.2025

Vorhabensträger: Gemeinde Taufkirchen / Vils

Gemeinde Taufkirchen / Vils Rathausplatz 1 84416 Taufkirchen / Vils Tel.: 08064 37-0 Fax: 08064 37-23 www.taufkirchen.de verwaltung@taufkirchen.de

Blattgröße: 1.105 x 0.890 x 0.08 m