




- Legende**
- Fließrichtung und Geschwindigkeit [m/s]
- 0,2 - 0,5
 - 0,5 - 1,0
 - 1,0 - 2,0
 - > 2,0
- Fließstiefen [m]
- 0,05 bis 0,1
 - 0,1 bis 0,5
 - 0,5 bis 1,0
 - > 1,0
- Gefährdungsbeurteilung Gebäude
- gering
 - mäßig
 - hoch
 - sehr hoch
 - keine Gefährdung
 - Vulnerable Orte
- Gemeindegrenze
- Teilmodellgrenzen
- Planung Umfahrungsstrasse

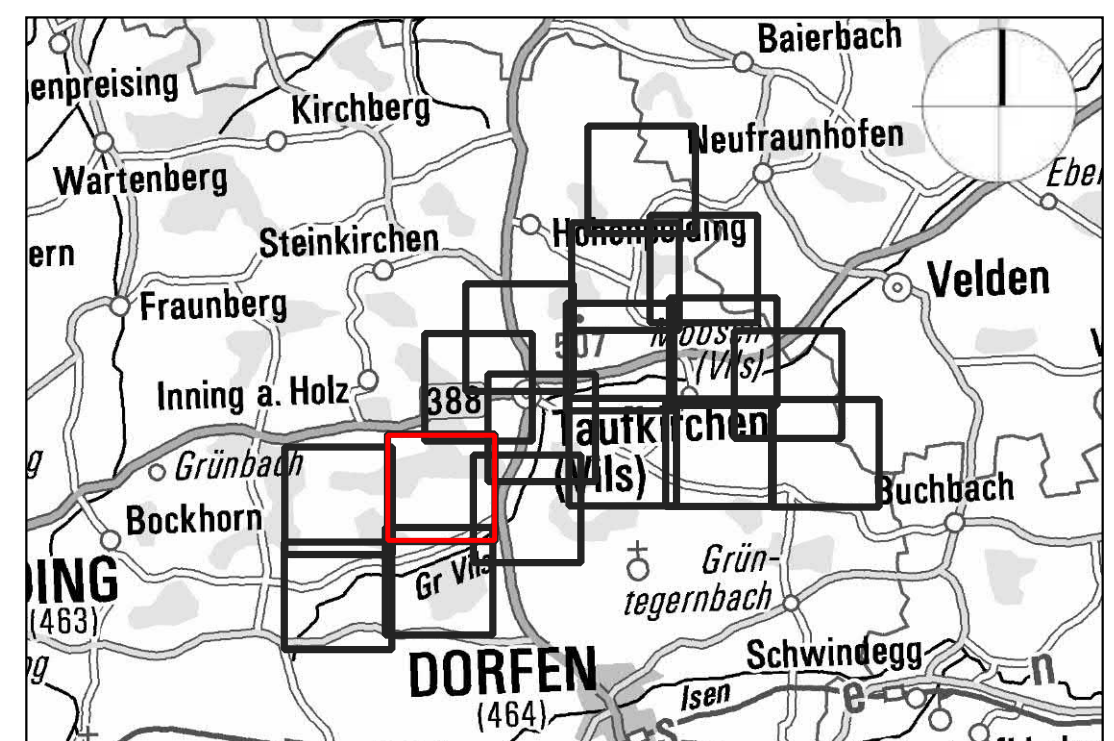

Index:	Art der Änderung:	Datum:	gezeichnet:
Projekt:		Vorhabensträger:	
Integrales Konzept zum kommunalen Sturzflut- Risikomanagement			
Gemeinde Taufkirchen an der Vils Landkreis Erding		 Gemeinde Taufkirchen / Vils	
KONZEPT		Projekt Nr.: 3157.056	
Planinhalt: Lageplan: Überflutungsgebiet pluviales Ereignis N30; Fließstiefen, Fließrichtung, Fließgeschwindigkeit, Überflutungsgefährdung		Datum: 25.11.2025	
Plan-Nr./Index: LP01.4	Maßstab: 1:3000	Aufgestellt: P. Kummer	
Planungslagen: Gebäudeskizzen: Bayrische Vermessungsverwaltung - WMS DKT 100 - WMS DGP 40 - digitale Geländemodell mit Stand (07/2023) - digitale Flurkarte mit Stand (04/2024) www.bayern.vlm.de	Lagesystem: UTM 32	gezeichnet: P. Kummer	
	Höhensystem: m ü. NN (DHN 2016)	geprüft: Dr. T. Büche	
Entwurfsverfasser:			
			
Architekten Bauleitenden Vermessungsingenieure Erschließungsfahrer		Gemeinde Taufkirchen / Vils Rathausplatz 1 84416 Taufkirchen / Vils Tel.: 0844 37-0 Fax: 0844 37-23 www.taufkirchen.de verwaltung@taufkirchen.de	
www.wipflerplan.de info@wipflerplan.de			