




Legende
Fließrichtung und Geschwindigkeit [m/s]
0,2 - 0,5
0,5 - 1,0
1,0 - 2,0
> 2,0
Fließstiefen [m]
0,05 bis 0,1
0,1 bis 0,5
0,5 bis 1,0
> 1,0

Gefährdungsbeurteilung Gebäude
gering
mäßig
hoch
sehr hoch
keine Gefährdung
+ Vulnerable Orte
Gemeindegrenze
Teilmodellgrenzen
Planung Umfahrungsstrasse

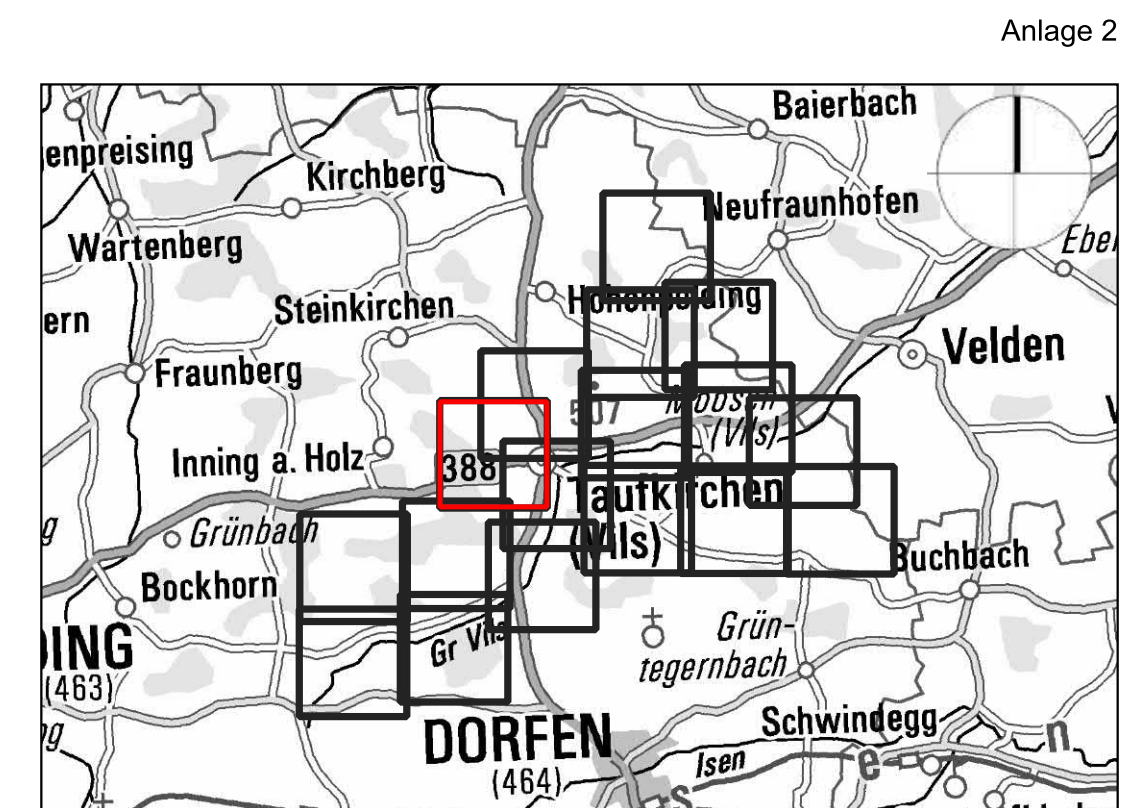

Index: Art der Änderung:		Datum:	gezeichnet:
Projekt: Integrales Konzept zum kommunalen Sturzflut- Risikomanagement Gemeinde Taufkirchen an der Vils Landkreis Erding			
Planinhalt: Lageplan: Überflutungsgebiet pluviales Ereignis N30; Fließstiefen, Fließrichtung, Fließgeschwindigkeit, Überflutunggefährdung		Projekt Nr.: 3157.056 Datum: 25.11.2025	Vorhabensträger: Gemeinde Taufkirchen / Vils
Plan-Nr./Index: LP01.5	Maßstab: 1:3000	Aufgestellt: P. Kummer	
Plangrundlagen: Geobasisdaten: - WMS DTK 100 - WMS DCP 80 - digitale Geländemodell mit Stand (07/2023) - digitale Flurkarte mit Stand (04/2024) www.geobasis.bayern.de	Lagesystem: UTM 32	gezeichnet: P. Kummer	
Entwurfsverfasser: WipflerPLAN Planungsgesellschaft mbH Architekten Bauingenieure Vermessungsingenieure Erschließungslager	Höhensystem: m ü. NNH (DHHN 2016)	geprüft: Dr. T. Büche	
WipflerPLAN Planungsgesellschaft mbH Architekten Bauingenieure Vermessungsingenieure Erschließungslager		Gemeinde Taufkirchen / Vils Rathausplatz 1 84416 Taufkirchen / Vils Tel.: 0844 37-23 Fax: 0844 37-23 www.taufkirchen.de verwaltung@taufkirchen.de	