



Legende

Fließrichtung und Geschwindigkeit [m/s]

- 0,2 - 0,5
- 0,5 - 1,0
- 1,0 - 2,0
- > 2,0

Fließstiefen [m]


- 0,05 bis 0,1
- 0,1 bis 0,5
- 0,5 bis 1,0
- > 1,0

Gefährdungsbeurteilung Gebäude

- gering
- mäßig
- hoch
- sehr hoch
- keine Gefährdung
- Vulnerable Orte

Gemeindegrenze

- Gemeindegrenze
- Teilmodellgrenzen
- Planung Umfahrungsstrasse

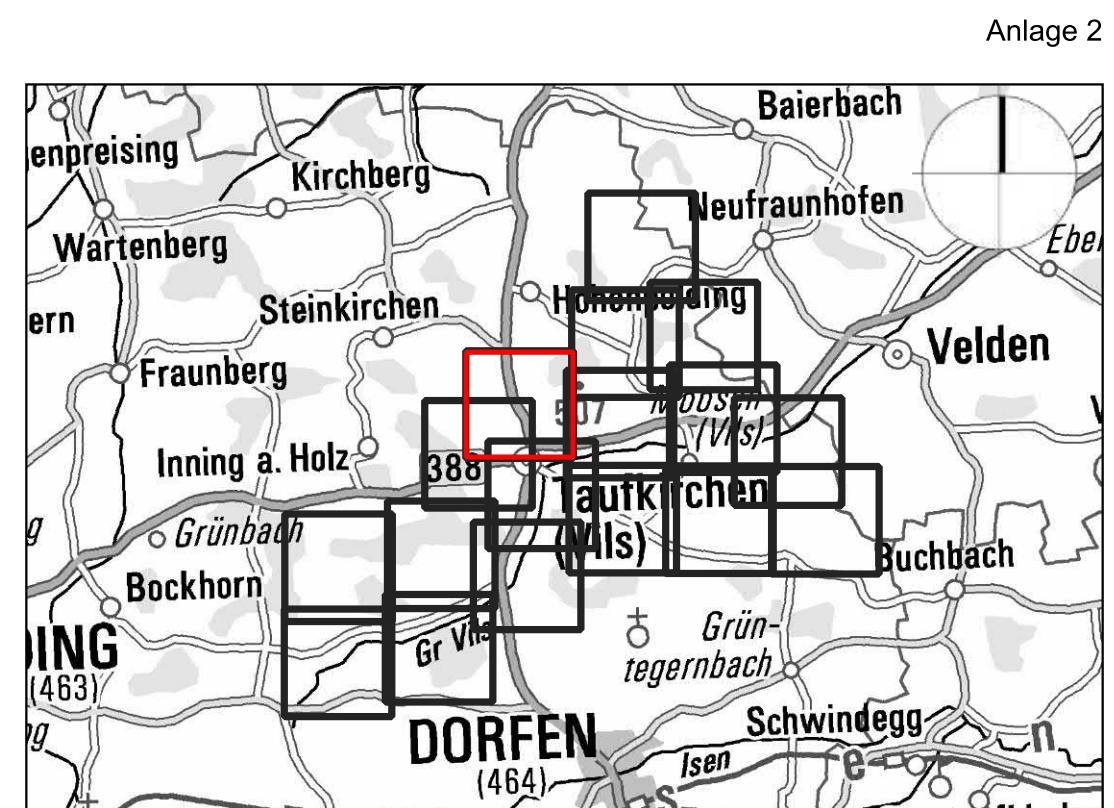

Index:	Art der Änderung:	Datum:	gezeichnet:
--------	-------------------	--------	-------------

Projekt:

Integrales Konzept zum kommunalen Sturzflut- Risikomanagement

Gemeinde Taufkirchen an der Vils
Landkreis Erding

KONZEPT

Planinhalt:

Lageplan: Überflutungsgebiet pluviales Ereignis N30; Fließstiefen, Fließrichtung, Fließgeschwindigkeit, Überflutungsgefährdung

Plan-Nr./Index:

LP01.6

Planungsgrundlagen:

Gebäudedaten:
- WMS DTK 100
- WMS DCP 80
- digitale Geländemodell mit Stand (07/2002)
- digitale Flurkarte mit Stand (04/2004)
www.geobiten.bayern.de

Maßstab:

1:3000

Lagesystem:

UTM 32

Höhensystem:

m ü. NHN
(DHHN 2016)

Aufgestellt:

25.11.2025

gezeichnet:

P. Kummer

geprüft:

Dr. T. Büche

Entwurfsverfasser:

WipflerPLAN
Planungsgesellschaft mbH
Architekten
Bauplaner
Vermessungsingenieure
Erschließungsplaner

Projekt Nr.:

3157.056

Datum:

25.11.2025

Aufgestellt:

P. Kummer

gezeichnet:

P. Kummer

geprüft:

Dr. T. Büche

Vorhabensträger:

Gemeinde Taufkirchen / Vils

Gemeinde
Taufkirchen / Vils
Rathausplatz 1
84416 Taufkirchen / Vils
Tel.: 0844 37-0
Fax: 0844 37-23
www.taufkirchen.de
verwaltung@taufkirchen.de

Blattgröße: 1.105 x 0.890 = 0,98 m²

Quelle: P:\PROJEKTE\3157_056\3_Planung\02_Wasserbau\02_Bestandsanalyse\3157_056_Bearbeitungsmgflg.rgp | Benutzer: my

WipflerPLAN