



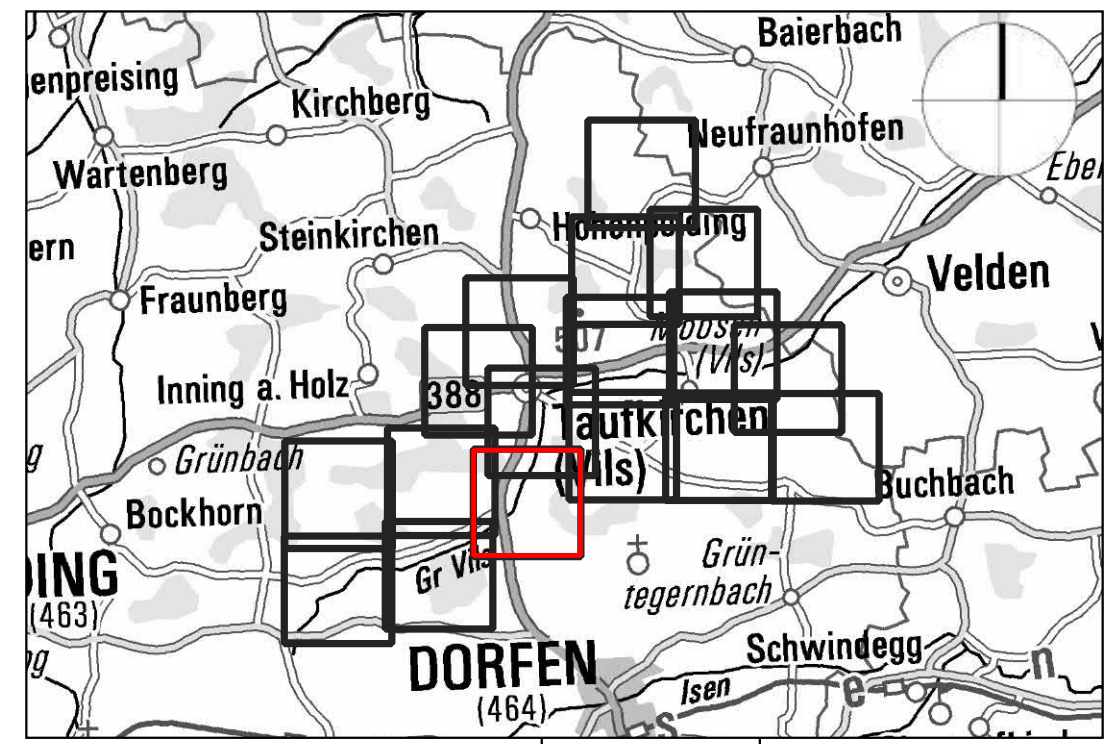

- Legende**
- Fließrichtung und Geschwindigkeit [m/s]
- 0,2 - 0,5
 - 0,5 - 1,0
 - 1,0 - 2,0
 - > 2,0
- Fließstiefen [m]
- 0,05 bis 0,1
 - 0,1 bis 0,5
 - 0,5 bis 1,0
 - > 1,0
- Gefährdungsbeurteilung Gebäude
- gering
 - mäßig
 - hoch
 - sehr hoch
 - keine Gefährdung
 - Vulnerable Orte
- Gemeindegrenze
- Teilmodellgrenzen
- Planung Umfahrungsstrasse

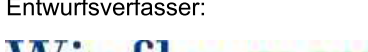

Index:	Art der Änderung:	Datum:	gezeichnet:
Projekt:		Vorhabenstänger:	
Integrales Konzept zum kommunalen Sturzflut- Risikomanagement			
Gemeinde Taufkirchen an der Vils Landkreis Erding		Gemeinde Taufkirchen / Vils	
Planinhalt: Lageplan: Überflutungsgebiet pluviales Ereignis N30; Fließstiefen, Fließrichtung, Fließgeschwindigkeit, Überflutungsgefährdung		Projekt Nr.: 3157.056 Datum: 25.11.2025	
Plan-Nr./Index: LP01.7		Maßstab: 1:3000 Aufgestellt: P. Kummer	
Plangrundlagen: Geobasisdaten: Bayerische Vermessungsverwaltung - WMS DTK 100 - WMS DOP 40 - digitale Geländedaten mit Stand [07/2023] - digitale Flurkarte mit Stand [04/2024] - www.geobase.bayern.de		Lagesystem: UTM 32 gezeichnet: P. Kummer	
Entwurfsverfasser:		Höhensystem: m ü. NN (DHN 2016) geprüft: Dr. T. Büche	
		Gemeinde Taufkirchen / Vils	
Architekten Bauleitung Vermessungstechniker Erschließungsfahrer		Rathausplatz 1 84416 Taufkirchen / Vils Tel.: 0844 37-23 Fax: 0844 37-23 www.taufkirchen.de verwaltung@taufkirchen.de	