



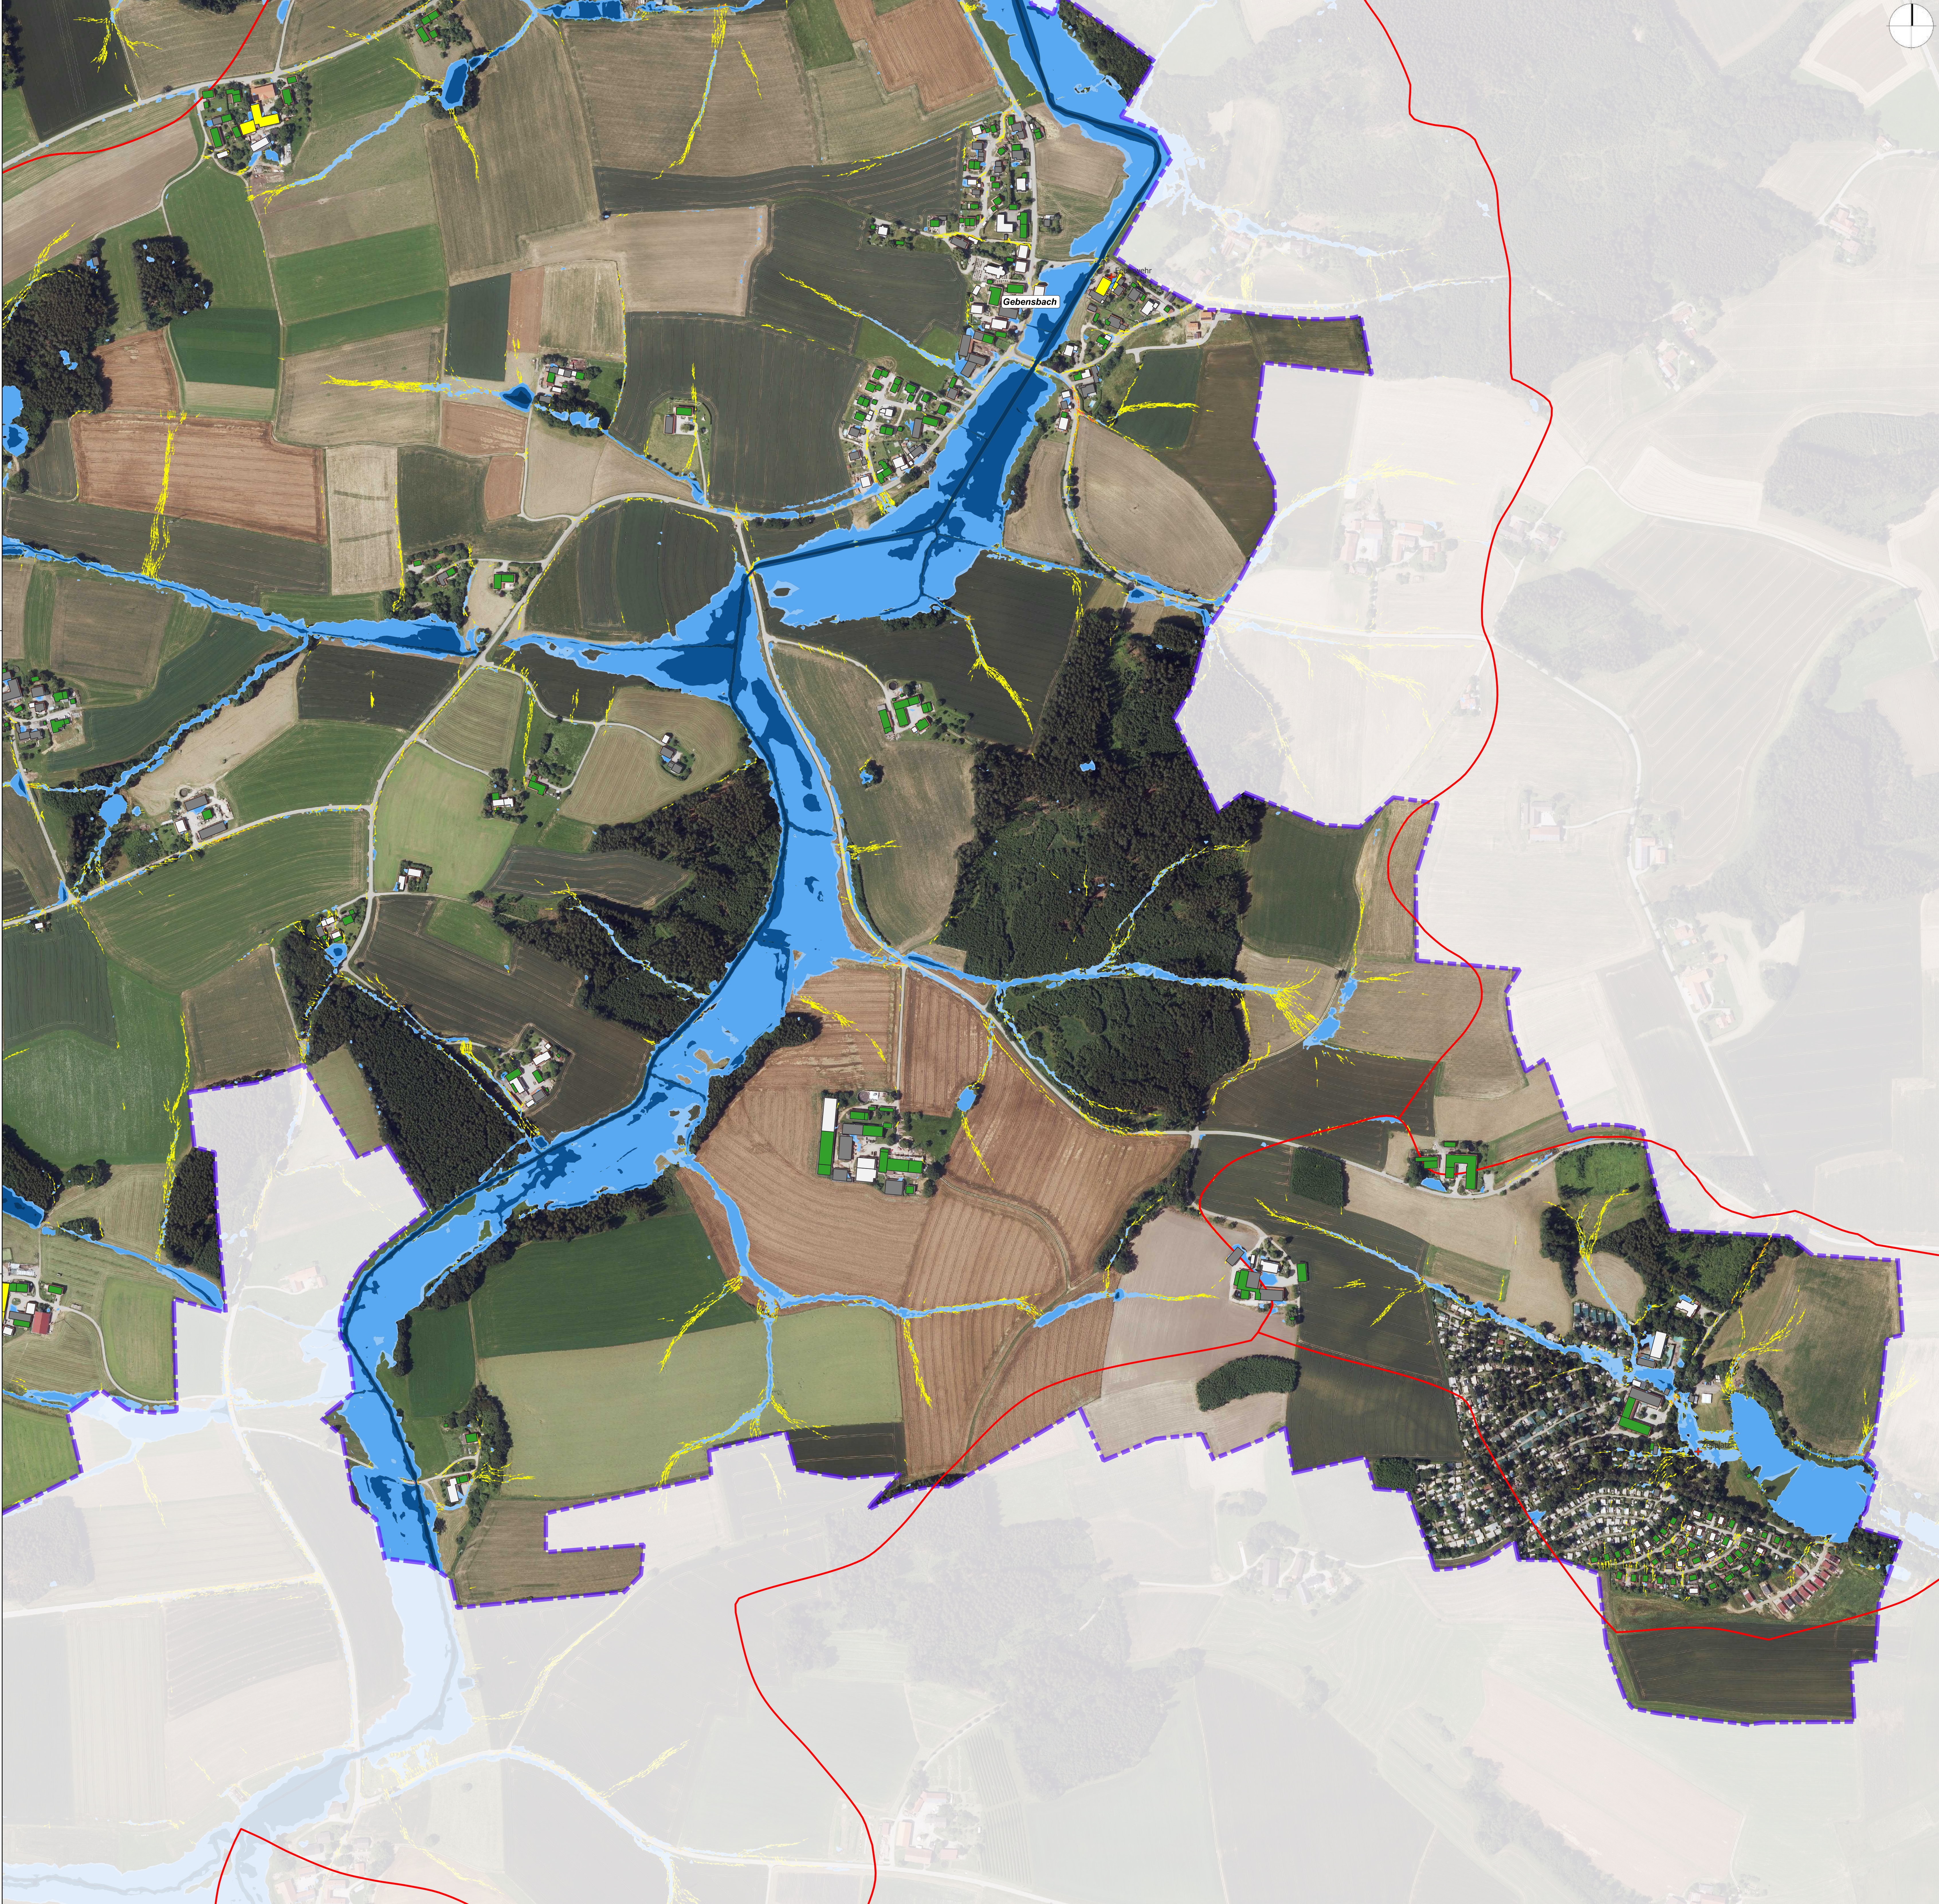

- Legende**
- Fließrichtung und Geschwindigkeit [m/s]
- 0,2 - 0,5
 - 0,5 - 1,0
 - 1,0 - 2,0
 - > 2,0
- Fließstiefen [m]
- 0,05 bis 0,1
 - 0,1 bis 0,5
 - 0,5 bis 1,0
 - > 1,0
- Gefährdungsbeurteilung Gebäude
- gering
 - mäßig
 - hoch
 - sehr hoch
 - keine Gefährdung
 - Vulnerable Orte
- Gemeindegrenze
- Teilmodellgrenzen
- Planung Umfahrungsstrasse

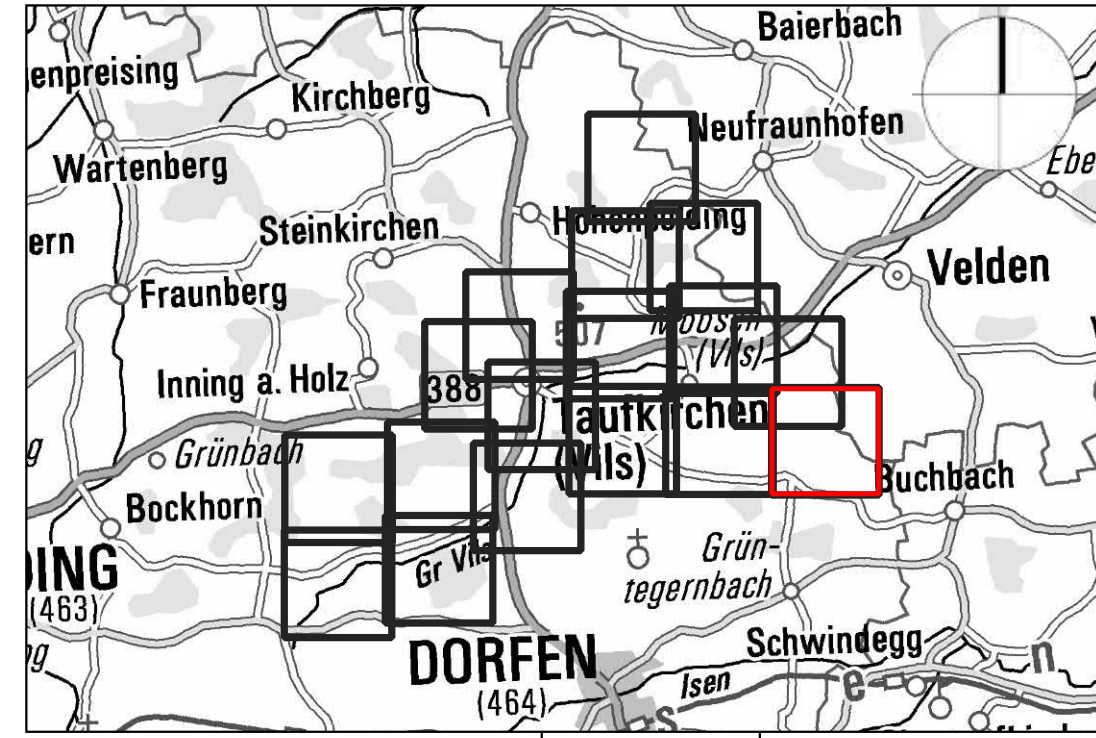

Index: Art der Änderung:		Datum:	gezeichnet:
Projekt: Integrales Konzept zum kommunalen Sturzflut- Risikomanagement Gemeinde Taufkirchen an der Vils Landkreis Erding Planinhalt: Lageplan: Überflutungsgebiet pluviales Ereignis N30; Fließstiefen, Fließrichtung, Fließgeschwindigkeit, Überflutungsgefährdung Plan-Nr./Index: LP01.11 Maßstab: 1:3000 Aufgestellt: P. Kummer gezeichnet: P. Kummer geprüft: Dr. T. Büche Entwurfsverfasser: WipflerPLAN Planungsgesellschaft mbH Architekten Bauplaner Vermessungsingenieure Erschließungsplaner WipflerPLAN Planungsgesellschaft mbH Hörsingstraße 124 82578 Pfaffenhofen / Inn Tel.: 08441 5046-0 Fax: 08441 50420-4 www.wipflerplan.de info@wipflerplan.de Vorhabensträger: Gemeinde Taufkirchen / Vils Gemeinde Taufkirchen / Vils Rathausplatz 1 84416 Taufkirchen / Vils Tel.: 08064 37-0 Fax: 08064 37-23 www.taufkirchen.de verwaltung@taufkirchen.de			