



Legende

Fließrichtung und Geschwindigkeit [m/s]


- 0,2 - 0,5
- 0,5 - 1,0
- 1,0 - 2,0
- > 2,0

Fließstiefen [m]

- 0,05 bis 0,1
- 0,1 bis 0,5
- 0,5 bis 1,0
- > 1,0

Gefährdungsbeurteilung Gebäude

- gering
- mäßig
- hoch
- sehr hoch
- keine Gefährdung
- Vulnerable Orte
- Gemeindegrenze
- Teilmodellgrenzen
- Planung Umfahrungsstrasse

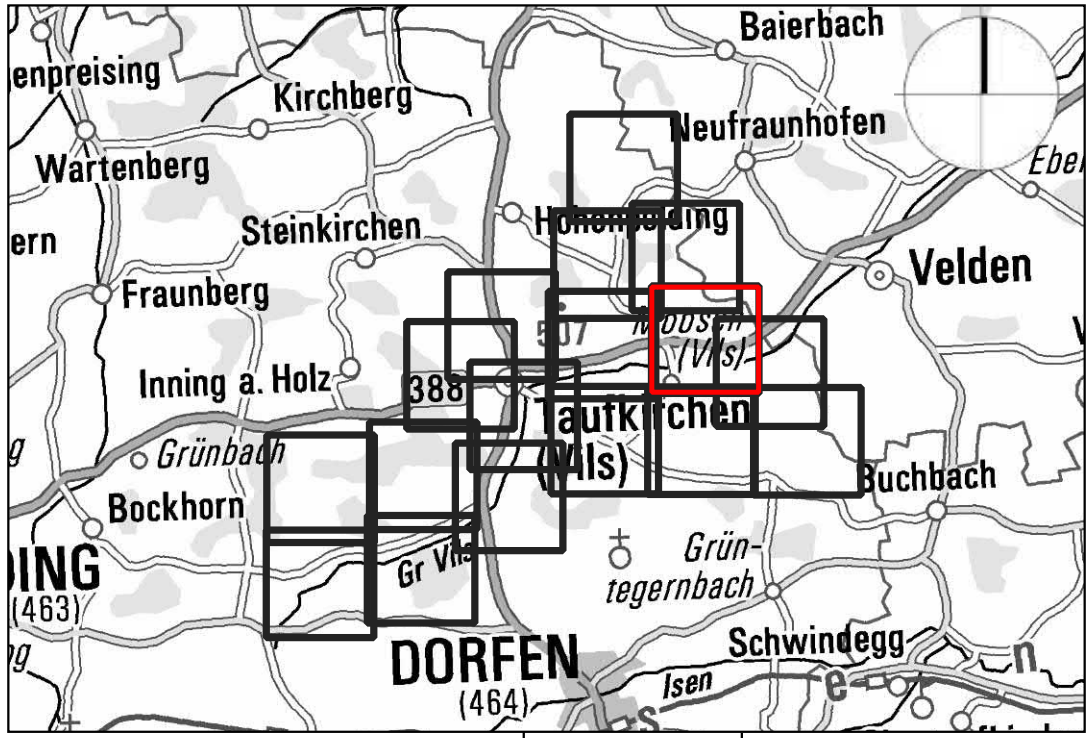

Index: Art der Änderung: Datum: gezeichnet:

Projekt:
Integrales Konzept zum kommunalen
Sturzflut- Risikomanagement
Gemeinde Taufkirchen an der Vils
Landkreis Erding KONZEPT

Planinhalt:
Lageplan: Überflutungsgebiet pluviales
Ereignis N30; Fließstiefen, Fließrichtung,
Fließgeschwindigkeit,
Überflutunggefährdung

Plan-Nr./Index: LP01.13 Maßstab: 1:3000 Aufgestellt: P. Kummer

Plangrundlagen:
Geobasisdaten:
- WMS DTM 100
- WMS DCP 80
- digitale Geländemodell mit Stand (07/2023)
- digitale Flurkarte mit Stand (04/2024)
www.geobase.bayern.de

Lagesystem:
UTM 32 gezeichnet: P. Kummer

Höhensystem:
m ü. NNH
(DHN 2016) geprüft: Dr. T. Büche

Entwurfsverfasser:
WipflerPLAN
Planungsgesellschaft mbH
Architekten
Bauplaner
Vermessungsingenieure
Erschließungsplaner
www.wipflerplan.de
info@wipflerplan.de

Vorhabensträger:
Gemeinde
Taufkirchen / Vils
Rathausplatz 1
84416 Taufkirchen / Vils
Tel.: 08064 37-0
Fax: 08064 37-23
www.taufkirchen.de
verwaltung@taufkirchen.de

Blattgröße: 1.105 x 0.850 = 0.95 m