




Legende
Fließrichtung und Geschwindigkeit [m/s]
0,2 - 0,5
0,5 - 1,0
1,0 - 2,0
> 2,0
Fließstiefen [m]
0,05 bis 0,1
0,1 bis 0,5
0,5 bis 1,0
> 1,0

Gefährdungsbeurteilung Gebäude
gering
mäßig
hoch
sehr hoch
keine Gefährdung
Vulnerable Orte
Gemeindegrenze
Teilmodellgrenzen
Planung Umfahrungsstrasse

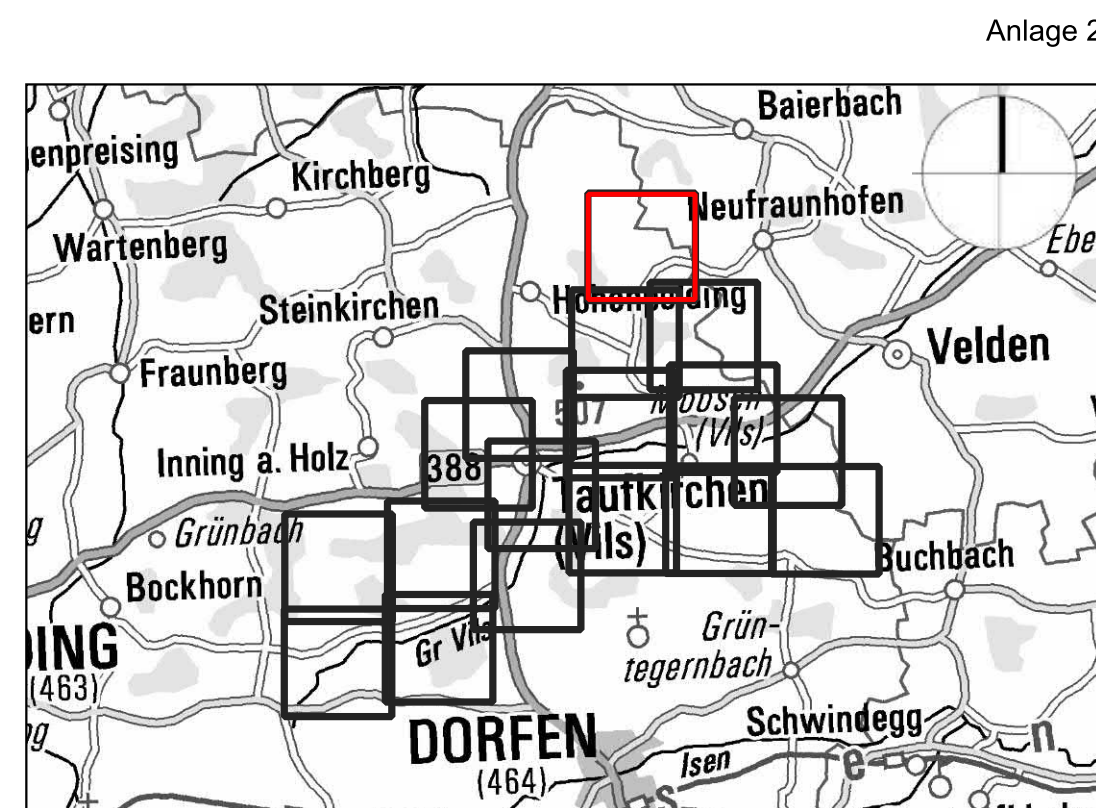

Index: Art der Änderung:		Datum:	gezeichnet:
Projekt: Integrales Konzept zum kommunalen Sturzflut- Risikomanagement Gemeinde Taufkirchen an der Vils Landkreis Erding			
Planinhalt: Lageplan: Überflutungsgebiet pluviales Ereignis N30; Fließstiefen, Fließrichtung, Fließgeschwindigkeit, Überflutungsgefährdung		KONZEPT	
Plan-Nr./Index: LP01.17	Maßstab: 1:3000	Aufgestellt: P. Kummer	
Plangrundlagen: Geobasisdaten: - WMS DTK 100 - WMS DCP 80 - digitale Geländemodell mit Stand 07/2023 - digitale Flurkarte mit Stand 04/2024 www.geobasis.bayern.de	Lagesystem: UTM 32	gezeichnet: P. Kummer	
Höhensystem: m ü. NNH (DHHN 2016)		geprüft: Dr. T. Büche	
Entwurfsverfasser: WipflerPLAN Planungsgesellschaft mbH Architekten Bauplaner Vermessungsingenieure Erschließungsplaner www.wipflerplan.de info@wipflerplan.de			
Vorhabensträger: Gemeinde Taufkirchen / Vils		Gemeinde Taufkirchen / Vils Rathausplatz 1 84416 Taufkirchen / Vils Tel.: 08064 37-0 Fax: 08064 37-23 www.taufkirchen.de verwaltung@taufkirchen.de	

Blattgröße: 1.105 x 0.890 = 0,98 m²