

Satzung

der Gemeinde Taufkirchen (Vils)

**über die Begründung eines besonderen Vorkaufsrechts
(Vorkaufssatzung)**

vom 26.10.2017

Aufgrund des § 25 Abs. 1 Satz 1 Nr. 2 des Baugesetzbuchs – BauGB – erlässt die Gemeinde Taufkirchen (Vils) folgende Satzung:

§ 1 Geltungsbereich

Der Geltungsbereich dieser Satzung ergibt sich aus dem beigefügten Lageplan, der Bestandteil dieser Satzung ist. Folgendes Flurstück ist berührt:

Fl. Nr. 677, Gemarkung Taufkirchen (Vils)

§ 2 Besonderes Vorkaufsrecht

Im Geltungsbereich dieser Satzung steht der Gemeinde Taufkirchen (Vils) ein Vorkaufsrecht an Grundstücken nach § 25 Abs. 1 Satz 1 Nr. 2 BauGB zu.

§ 3 Inkrafttreten

Diese Satzung tritt eine Woche nach ihrer Bekanntmachung in Kraft.

Taufkirchen (Vils), den 26.10.2017

GEMEINDE TAUFKIRCHEN (VILS)



Hofstetter
1. Bürgermeister



Gemeinde Taufkirchen (Vils)



Erstellt von: Bauer

Erstellt am: 14.09.2017

Maßstab 1:1750



Kein amtlicher Lageplan, nur für dienstliche Zwecke. Zur Maßentnahme nur bedingt geeignet! ©Daten: LDBV

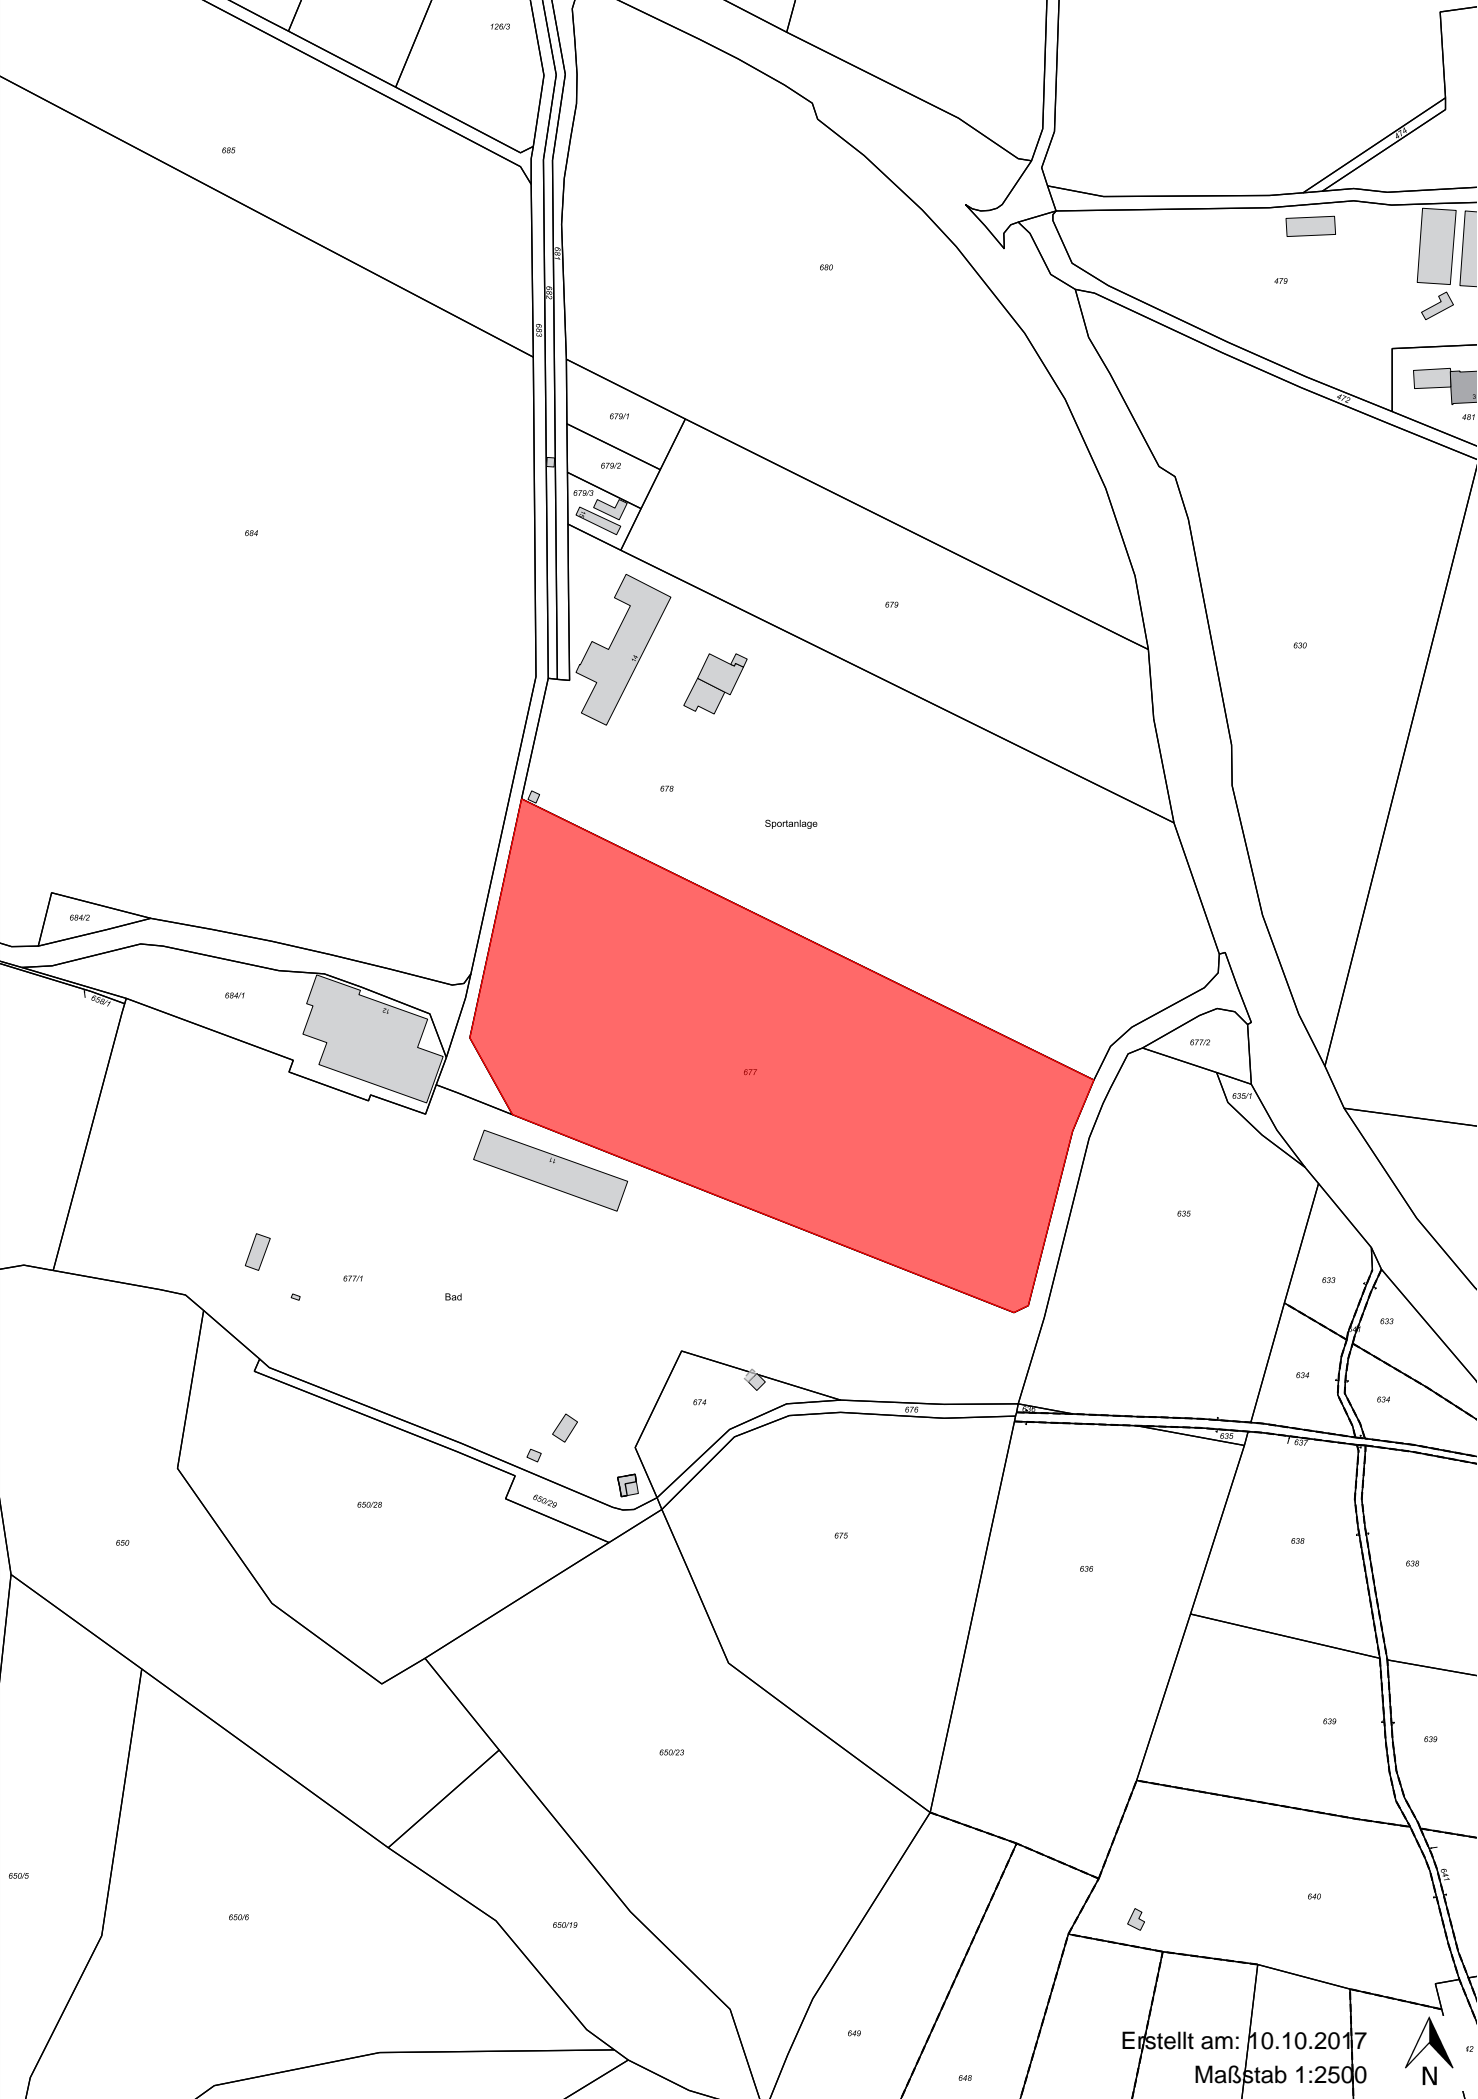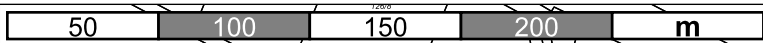

Erstellt am: 10.10.2017
Maßstab 1:2500

