


Legende

Fließtiefen [m]
- 0,01 bis 0,05
- 0,05 bis 0,1
- 0,1 bis 0,5
- 0,5 bis 1,0
- 1,0 bis 2,0
- 2,0 bis 4,0
- > 4,0

Gemeindegrenze

Anlage 2

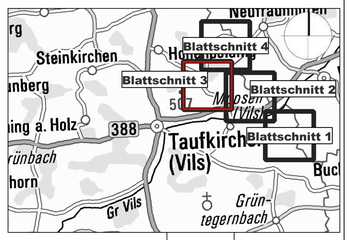

Index:	Art der Änderung:	Datum:	gezeichnet:

Projekt:

Integrales Konzept zum kommunalen Sturzflut- Risikomanagement

Gemeinde Taufkirchen an der Vils
Landkreis Erding — KONZEPT

Planinhalt:

Lageplan:
Überflutungsgebiet fluviales Ereignis HQ30; Fließtiefen

Projekt Nr.: 3157.056

Datum: 25.11.2025

Plan-Nr./Index: LP04.1

Maßstab: 1:3000

Aufgestellt: P. Kummer

Plangrundlagen:
Geobasisdaten:
Bayerische Vermessungsverwaltung
- WMS DTK 100
- WMS DOP 80
- digitales Geländemodell mit Stand [07/2023]
- digitale Flurkarte mit Stand [04/2024]
www.geodaten.bayern.de

Lagesystem: UTM 32

gezeichnet: P. Kummer

Höhensystem: m ü. NHN (DHHN 2016)

geprüft: Dr. T. Büche

Entwurfsverfasser:

Wipfler PLAN
Architekten
Bauingenieure
Vermessungsingenieure
Erschließungsträger

WipflerPLAN
Planungsgesellschaft mbH
Hohenwarter Straße 124
85276 Pfaffenhofen / Ilm
Tel.: 08441 5046-0
Fax: 08441 490204
www.wipflerplan.de
info@wipflerplan.de

Vorhabensträger:

Gemeinde Taufkirchen / Vils

.....

Gemeinde
Taufkirchen / Vils

Rathausplatz 1
84416 Taufkirchen / Vils
Tel.: 08084 37-0
Fax: 08084 37-23
www.taufkirchen.de
verwaltung@taufkirchen.de

Wipfler PLAN

Legende

Fließtiefen [m]

- 0,01 bis 0,05
- 0,05 bis 0,1
- 0,1 bis 0,5
- 0,5 bis 1,0
- 1,0 bis 2,0
- 2,0 bis 4,0
- > 4,0

Gemeindegrenze

Anlage 2



Index:	Art der Änderung:	Datum:	gezeichnet:

Projekt:

Integrales Konzept zum kommunalen Sturzflut- Risikomanagement

Gemeinde Taufkirchen an der Vils
Landkreis Erding

KONZEPT

Vorhabensträger:

Gemeinde Taufkirchen / Vils

Planinhalt:

Lageplan:
Überflutungsgebiet fluviales Ereignis HQ30; Fließtiefen

Projekt Nr.: 3157.056

Datum: 25.11.2025

Plan-Nr./Index:	Maßstab:	Aufgestellt:
LP04.2	1:3000	P. Kummer

Plangrundlagen:	Lagesystem:	gezeichnet:
Geobasisdaten: Bayerische Vermessungsverwaltung - WMS DTK 100 - WMS DOP 80 - digitales Geländemodell mit Stand [07/2023] - digitale Flurkarte mit Stand [04/2024] www.geodaten.bayern.de	UTM 32	P. Kummer
	Höhensystem: m ü. NHN (DHHN 2016)	geprüft: Dr. T. Büche

Entwurfsverfasser:

WipflerPLAN


Architekten
Bauingenieure
Vermessungsingenieure
Erschließungsträger

WipflerPLAN
Planungsgesellschaft mbH
Hohenwarter Straße 124
85276 Pfaffenhofen / Ilm
Tel.: 08441 5046-0
Fax: 08441 490204
www.wipflerplan.de
info@wipflerplan.de

Gemeinde
Taufkirchen / Vils

Rathausplatz 1
84416 Taufkirchen / Vils
Tel.: 08084 37-0
Fax: 08084 37-23
www.taufkirchen.de
verwaltung@taufkirchen.de

WipflerPLAN

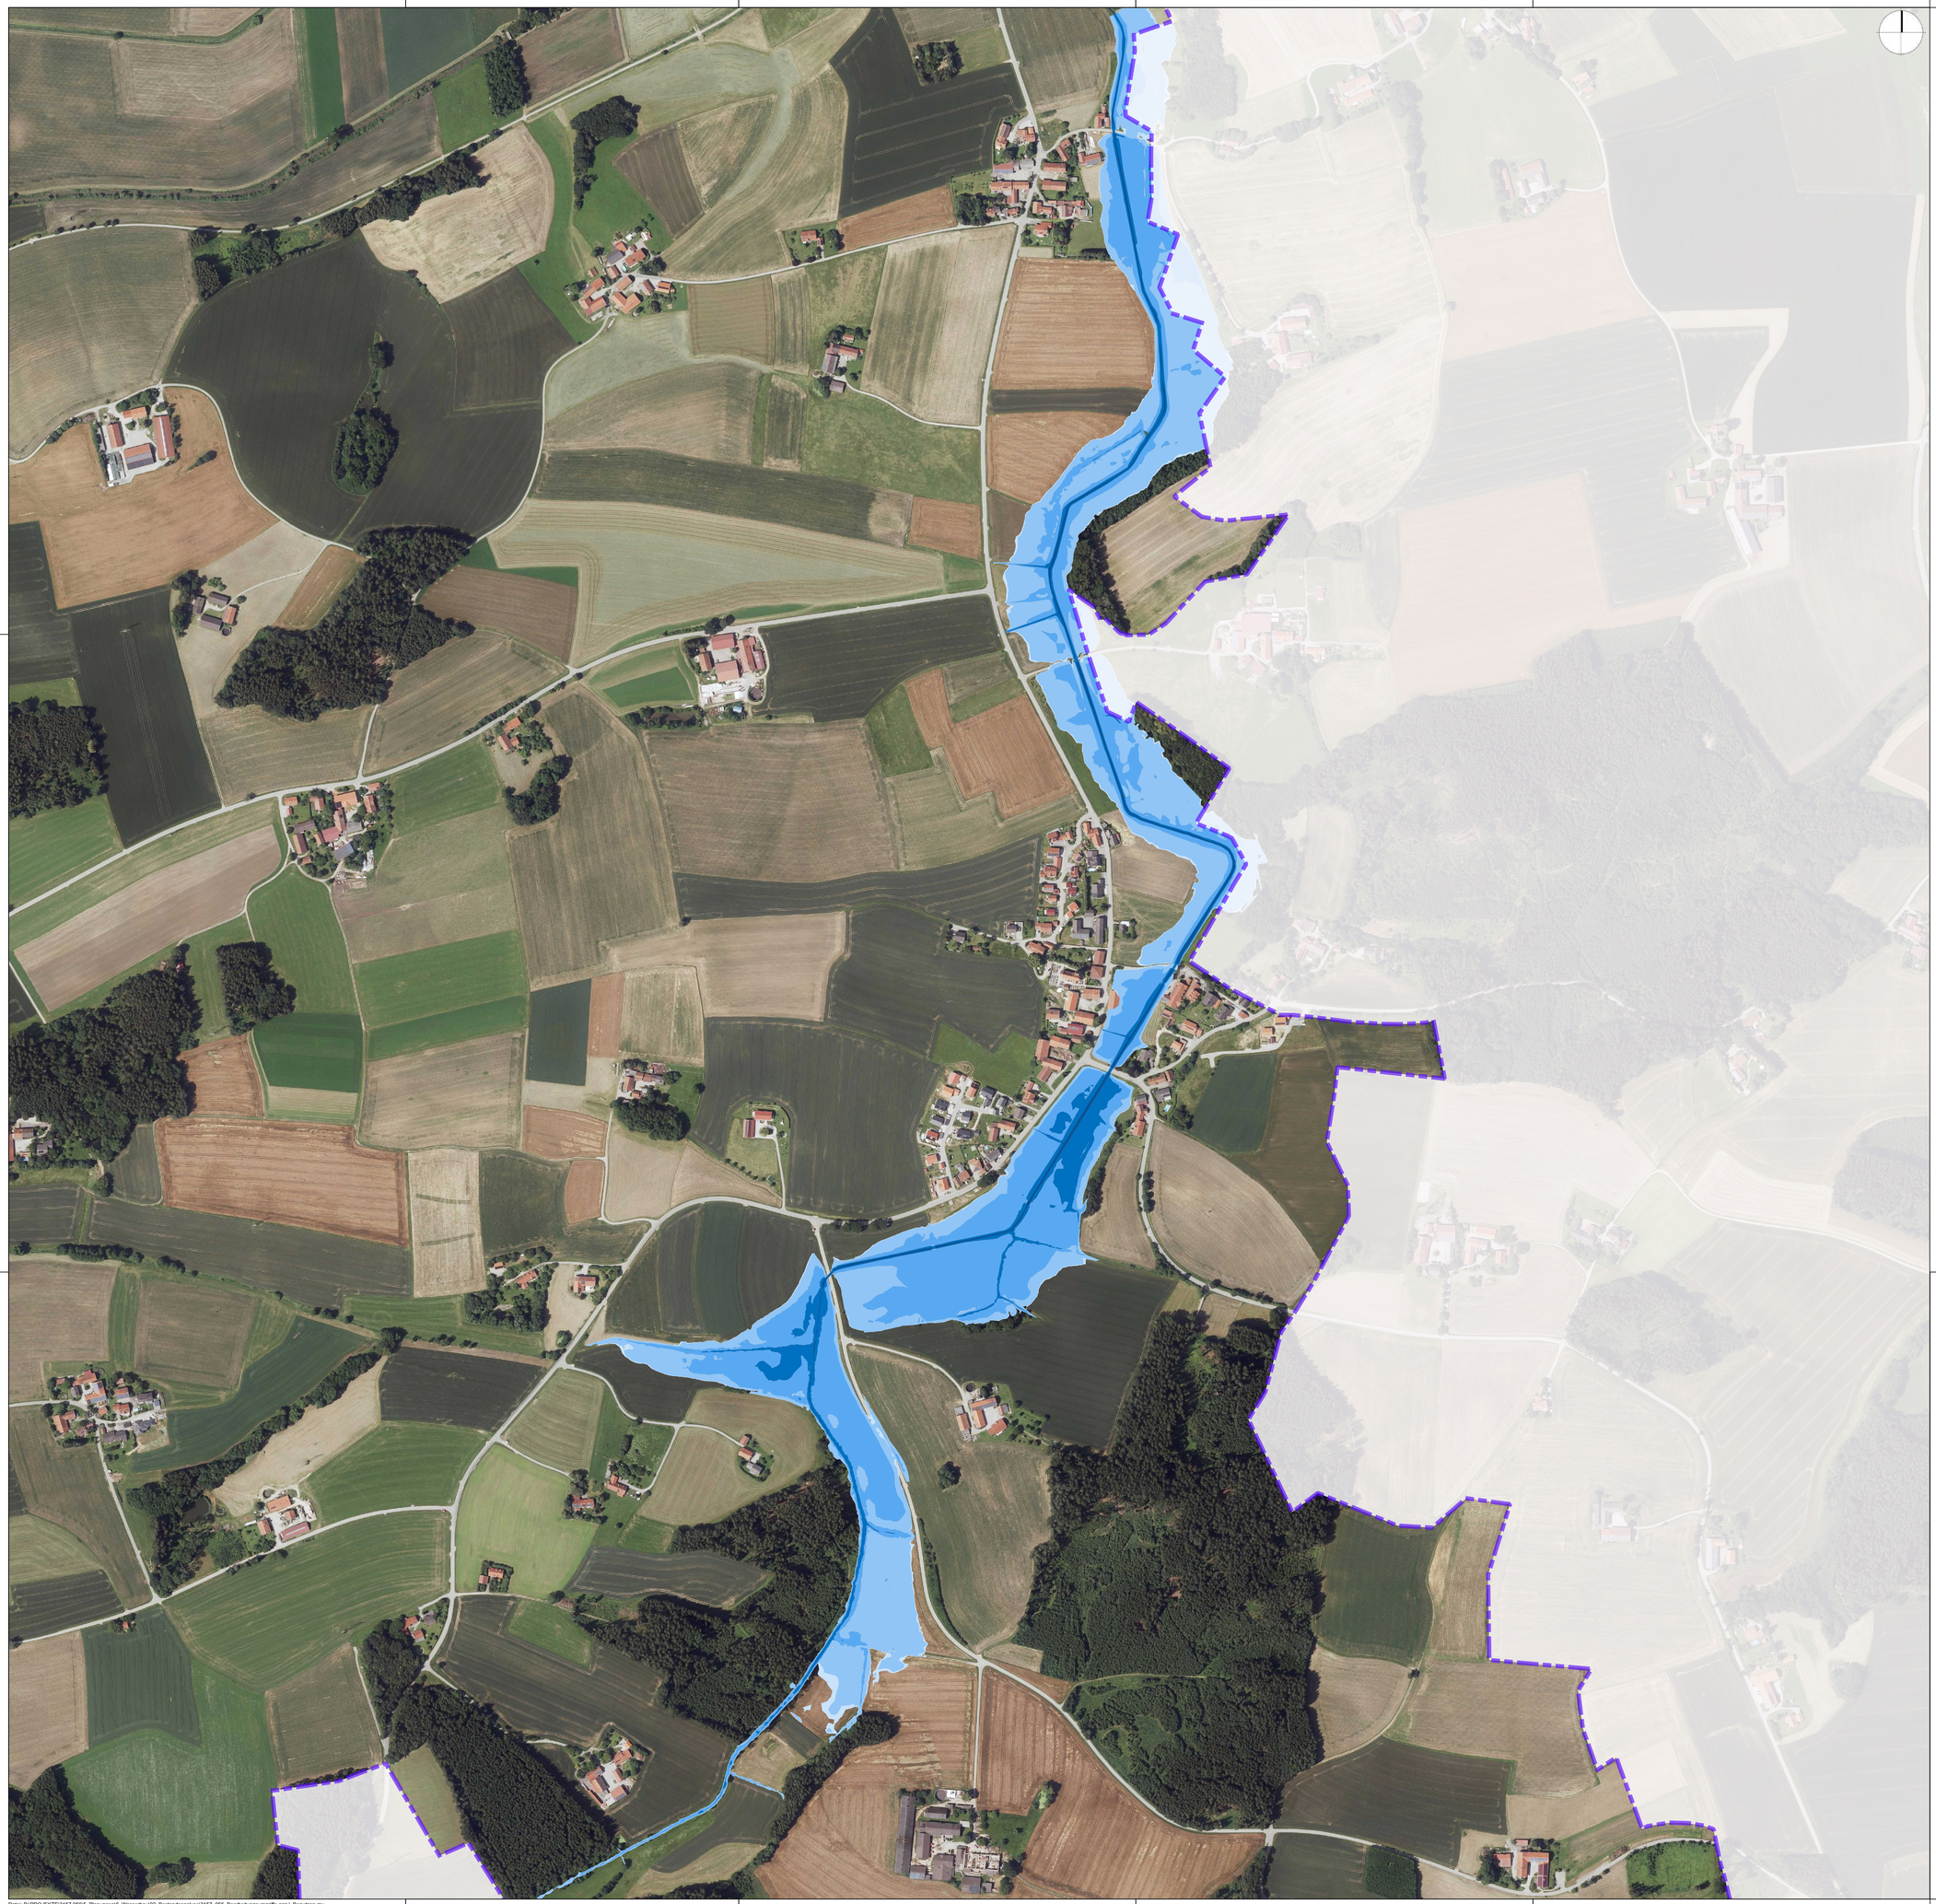

Legende

Fließtiefen [m]
- 0,01 bis 0,05
- 0,05 bis 0,1
- 0,1 bis 0,5
- 0,5 bis 1,0
- 1,0 bis 2,0
- 2,0 bis 4,0
- > 4,0

Gemeindegrenze

Anlage 2



Index:	Art der Änderung:	Datum:	gezeichnet:

Projekt:

Integrales Konzept zum kommunalen Sturzflut- Risikomanagement

Gemeinde Taufkirchen an der Vils
Landkreis Erding

KONZEPT

Planinhalt:

Lageplan:
Überflutungsgebiet fluviales Ereignis HQ30; Fließtiefen

Projekt Nr.: 3157.056

Datum: 25.11.2025

Plan-Nr./Index: LP04.3

Maßstab: 1:3000

Aufgestellt: P. Kummer

Plangrundlagen:
Geobasisdaten:
Bayerische Vermessungsverwaltung
- WMS DTK 100
- WMS DOP 80
- digitales Geländemodell mit Stand [07/2023]
- digitale Flurkarte mit Stand [04/2024]
www.geodaten.bayern.de

Lagesystem: UTM 32

gezeichnet: P. Kummer

Höhensystem: m ü. NHN (DHHN 2016)

geprüft: Dr. T. Büche

Entwurfsverfasser:

WipflerPLAN
Architekten
Bauingenieure
Vermessungsingenieure
Erschließungsträger

WipflerPLAN
Planungsgesellschaft mbH
Hohenwarter Straße 124
85276 Pfaffenhofen / Ilm
Tel.: 08441 5046-0
Fax: 08441 490204
www.wipflerplan.de
info@wipflerplan.de

Vorhabensträger:

Gemeinde Taufkirchen / Vils

.....

Gemeinde
Taufkirchen / Vils


Rathausplatz 1
84416 Taufkirchen / Vils
Tel.: 08084 37-0
Fax: 08084 37-23
www.taufkirchen.de
verwaltung@taufkirchen.de

Legende

Fließtiefen [m]
- 0,01 bis 0,05
- 0,05 bis 0,1
- 0,1 bis 0,5
- 0,5 bis 1,0
- 1,0 bis 2,0
- 2,0 bis 4,0
- > 4,0

Gemeindegrenze

Anlage 2

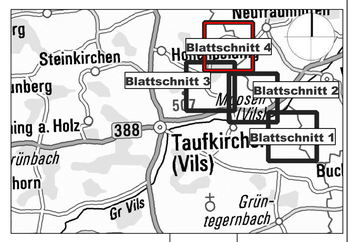

Index:	Art der Änderung:	Datum:	gezeichnet:

Projekt:

Integrales Konzept zum kommunalen Sturzflut- Risikomanagement

Gemeinde Taufkirchen an der Vils
Landkreis Erding

KONZEPT

Planinhalt:

Lageplan:
Überflutungsgebiet fluviales Ereignis HQ30; Fließtiefen

Projekt Nr.: 3157.056

Datum: 25.11.2025

Plan-Nr./Index: LP04.4

Maßstab: 1:3000

Aufgestellt: P. Kummer

Plangrundlagen:
Geobasisdaten:
Bayerische Vermessungsverwaltung
- WMS DTK 100
- WMS DOP 80
- digitales Geländemodell mit Stand [07/2023]
- digitale Flurkarte mit Stand [04/2024]
www.geodaten.bayern.de

Lagesystem: UTM 32

gezeichnet: P. Kummer

Höhensystem: m ü. NHN (DHHN 2016)

geprüft: Dr. T. Büche

Entwurfsverfasser:

WipflerPLAN
Planungsgesellschaft mbH
Hohenwarter Straße 124
85276 Pfaffenhofen / Ilm
Tel.: 08441 5046-0
Fax: 08441 490204
www.wipferplan.de
info@wipferplan.de

Vorhabensträger:

Gemeinde Taufkirchen / Vils

.....

Gemeinde
Taufkirchen / Vils
Rathausplatz 1
84416 Taufkirchen / Vils
Tel.: 08084 37-0
Fax: 08084 37-23
www.taufkirchen.de
verwaltung@taufkirchen.de