

Satzung

zur Ergänzung der Satzung

der Gemeinde Taufkirchen (Vils)

über die Begründung eines besonderen Vorkaufsrechts (Vorkaufssatzung)

vom 20. Sep. 2016

Aufgrund des § 25 Abs. 1 Satz 1 Nr. 2 des Baugesetzbuches -BauGB- erlässt die Gemeinde Taufkirchen (Vils) folgende Satzung:

§ 1

Ergänzung des Geltungsbereiches

Der Geltungsbereich der bestehenden Satzung vom 02.05.2016 wird um folgende Grundstücke ergänzt:

Fl. Nr. 1/1, Gemarkung Taufkirchen (Vils)

Fl. Nr. 73/Teilfl., Gemarkung Taufkirchen (Vils)

Der beigefügte Lageplan ist Bestandteil dieser Ergänzungssatzung.

§ 2

Besonderes Vorkaufsrecht

Wie in § 2 der bestehenden Vorkaufssatzung vom 02.05.2016, besteht auch hier ein Vorkaufsrecht an den Grundstücken nach § 25 Abs. 1 Satz 1 Nr. 2 BauGB.

§ 3

Weitere Ergänzungen zur Vorkaufsrechtssatzung vom 02.05.2016 werden nicht vorgenommen.

§ 4

Inkrafttreten


Diese Ergänzungssatzung tritt eine Woche nach ihrer Bekanntmachung in Kraft.

Taufkirchen (Vils), den 20.09.2016

GEMEINDE TAUFKIRCHEN (VILS)


Hofstetter
1. Bürgermeister




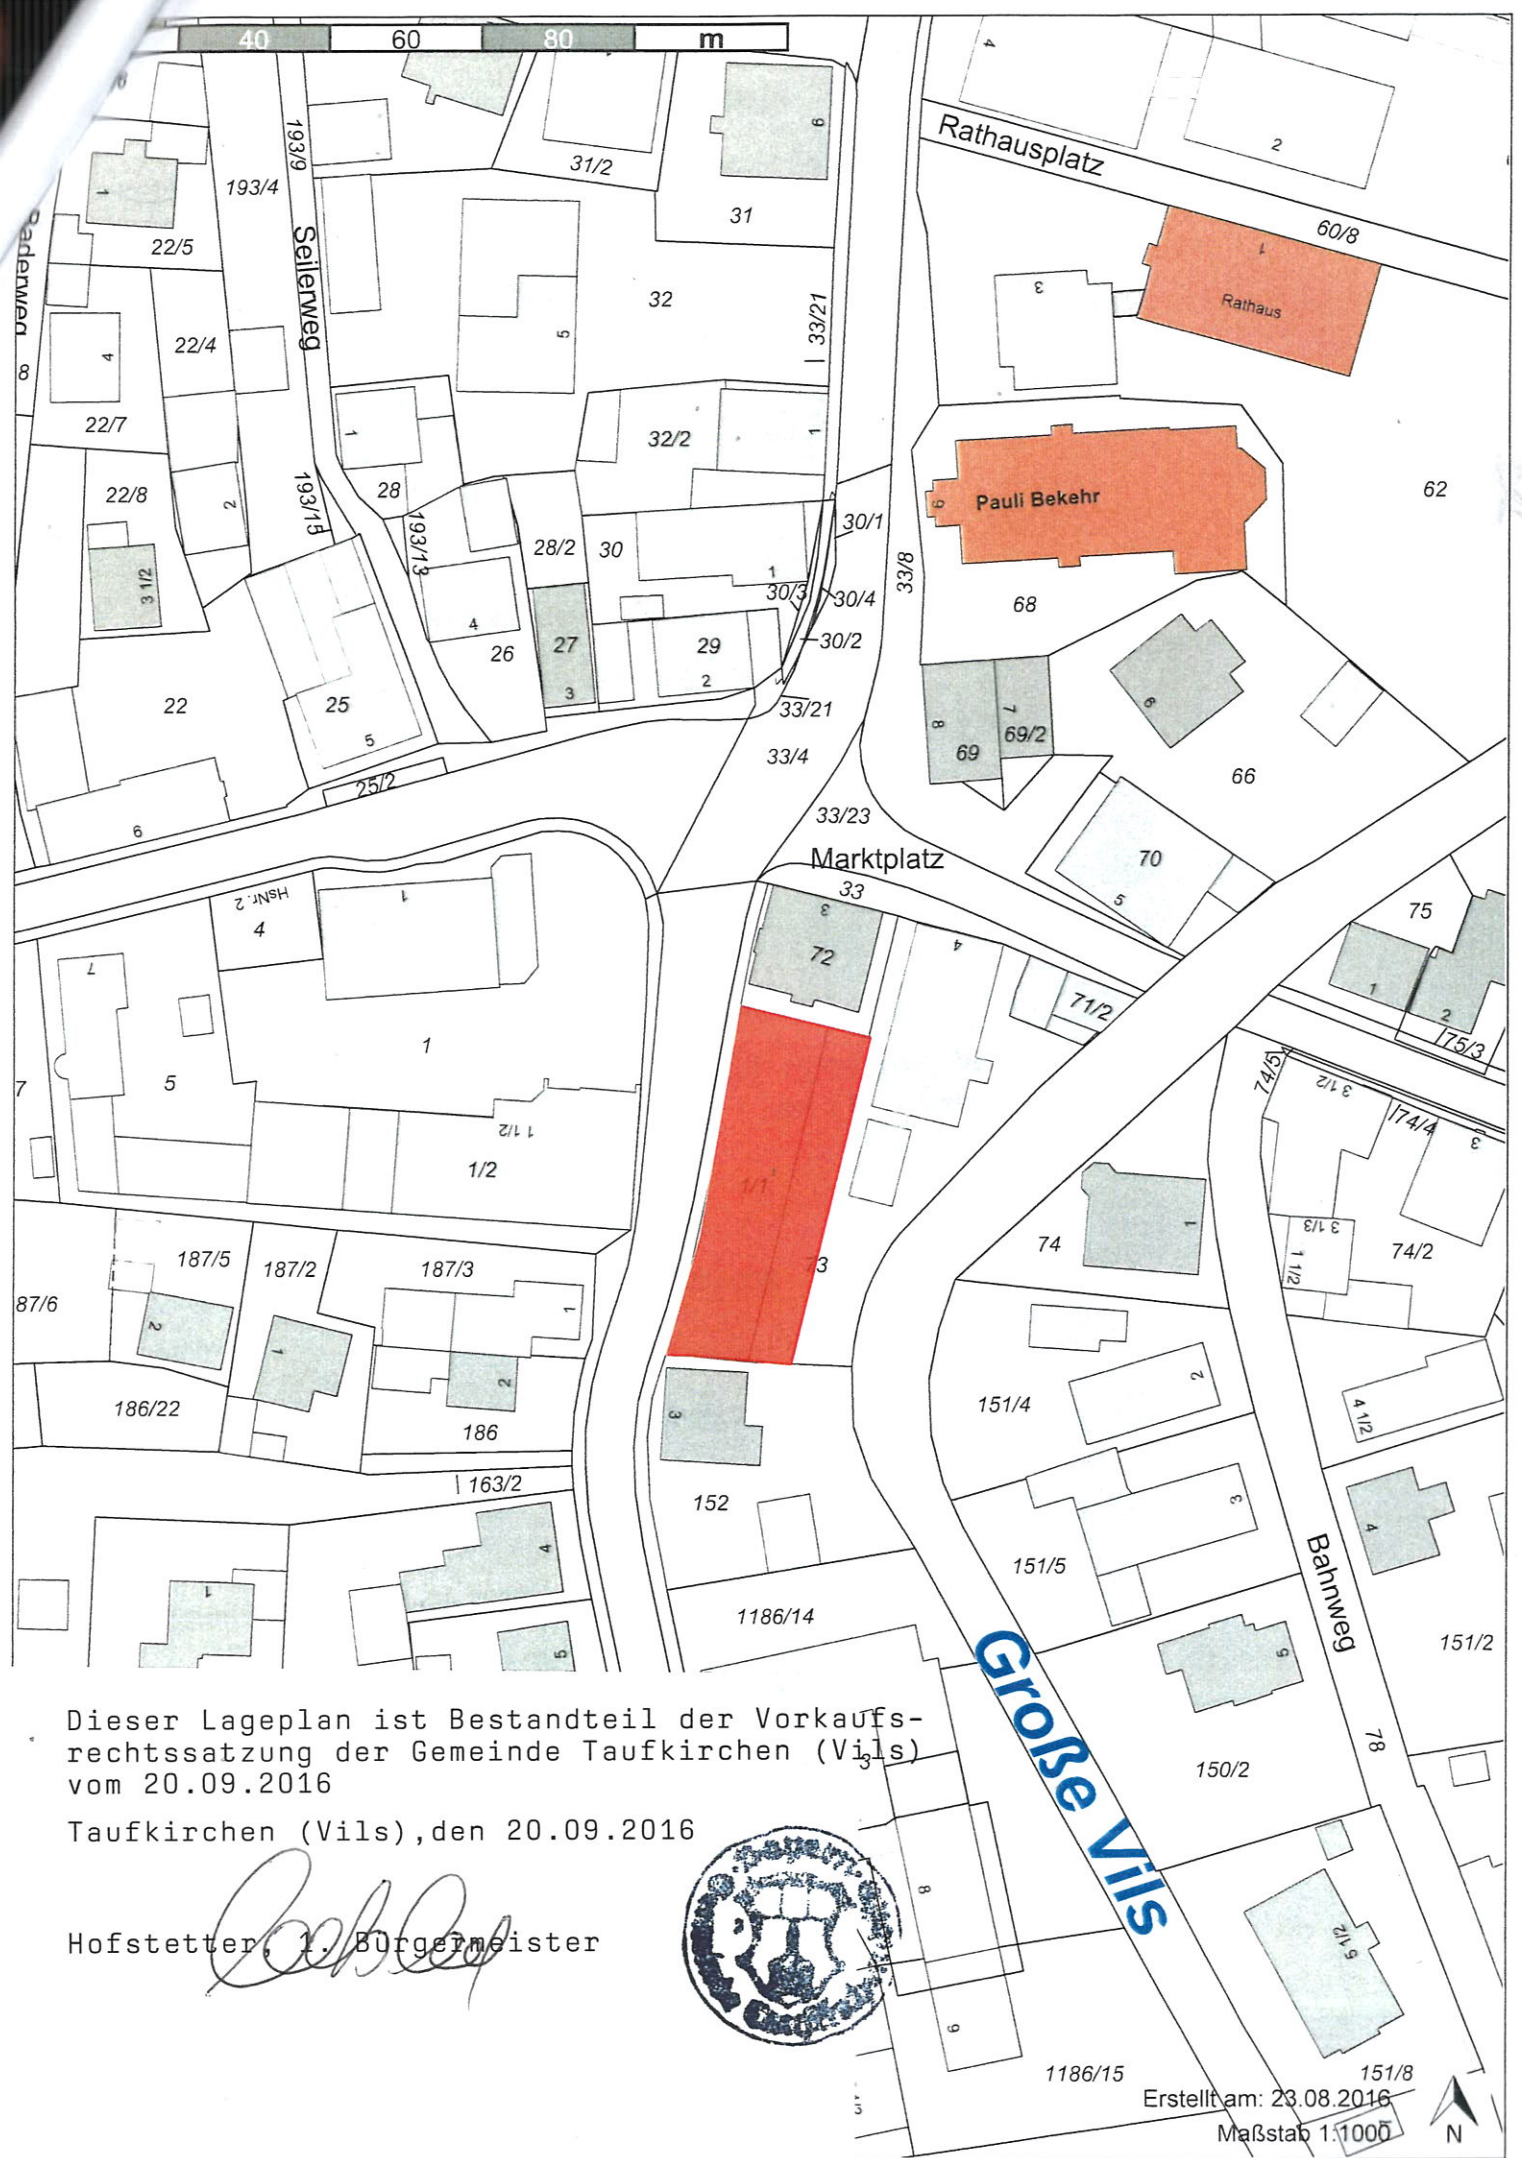

Dieser Lageplan ist Bestandteil der Vorkaufsrechtssatzung der Gemeinde Taufkirchen (Vils) vom 20.09.2016

Taufkirchen (Vils), den 20.09.2016

Hofstetter, *[Signature]* Bürgermeister

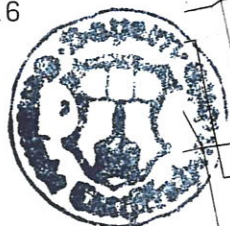

Erstellt am: 23.08.2016
Maßstab 1:1000

