



Satzung

der Gemeinde Taufkirchen (Vils)

**über die Begründung eines besonderen Vorkaufsrechts
(Vorkaufssatzung)**

vom 02.05.2016

Aufgrund des § 25 Abs. 1 Satz 1 Nr. 2 des Baugesetzbuchs – BauGB – erlässt die Gemeinde Taufkirchen (Vils) folgende Satzung:

§ 1 Geltungsbereich

Der Geltungsbereich dieser Satzung ergibt sich aus dem beigefügten Lageplan, der Bestandteil dieser Satzung ist. Folgende Flurstücke sind berührt:

Fl. Nr 1474, Gemarkung Taufkirchen (Vils)
Fl. Nr. 60/Teilfl., Gemarkung Taufkirchen (Vils)
Fl. Nr. 60/6 der Gemarkung Taufkirchen (Vils)

§ 2 Besonderes Vorkaufsrecht

Im Geltungsbereich dieser Satzung steht der Gemeinde Taufkirchen (Vils) ein Vorkaufsrecht an Grundstücken nach § 25 Abs. 1 Satz 1 Nr. 2 BauGB zu.

§ 3 Inkrafttreten

Diese Satzung tritt eine Woche nach ihrer Bekanntmachung in Kraft.

Taufkirchen (Vils), den 02.05.2016

GEMEINDE TAUFKIRCHEN (VILS)

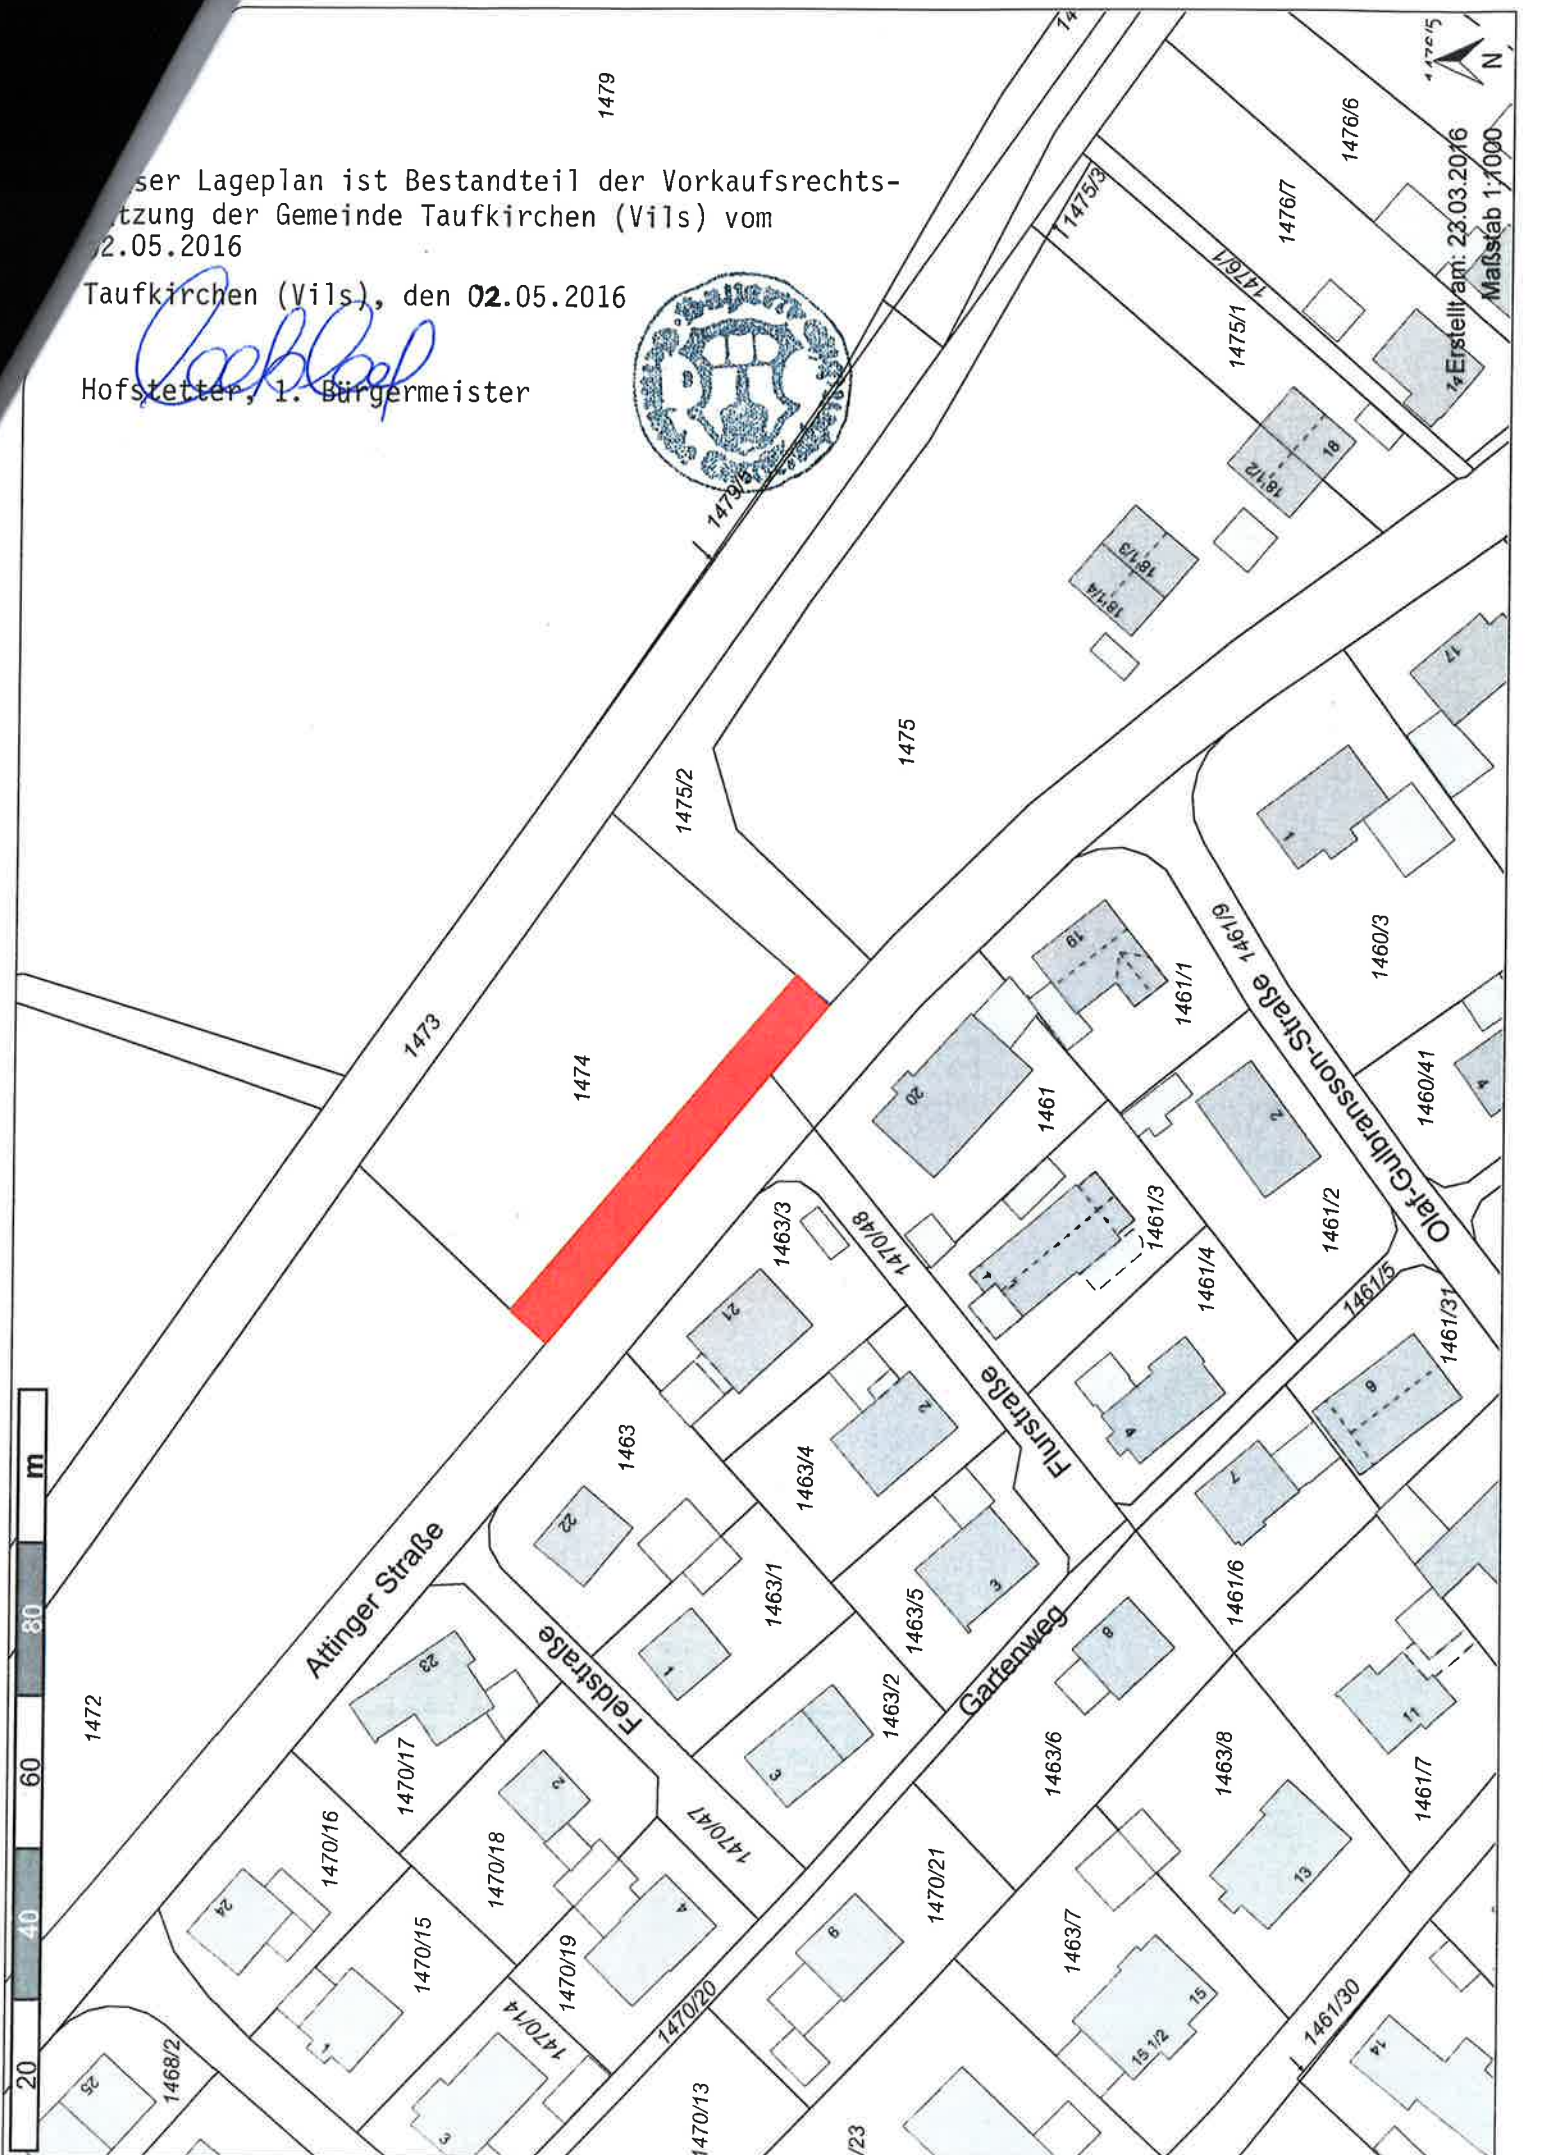
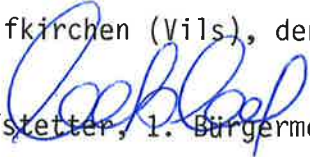

Hofstetter
1. Bürgermeister




Dieser Lageplan ist Bestandteil der Vorkaufsrechts-
setzung der Gemeinde Taufkirchen (Vils) vom
02.05.2016

Taufkirchen (Vils), den 02.05.2016

Hofstetter, 1. Bürgermeister



Erstellt am: 23.03.2016
Maßstab 1:1000

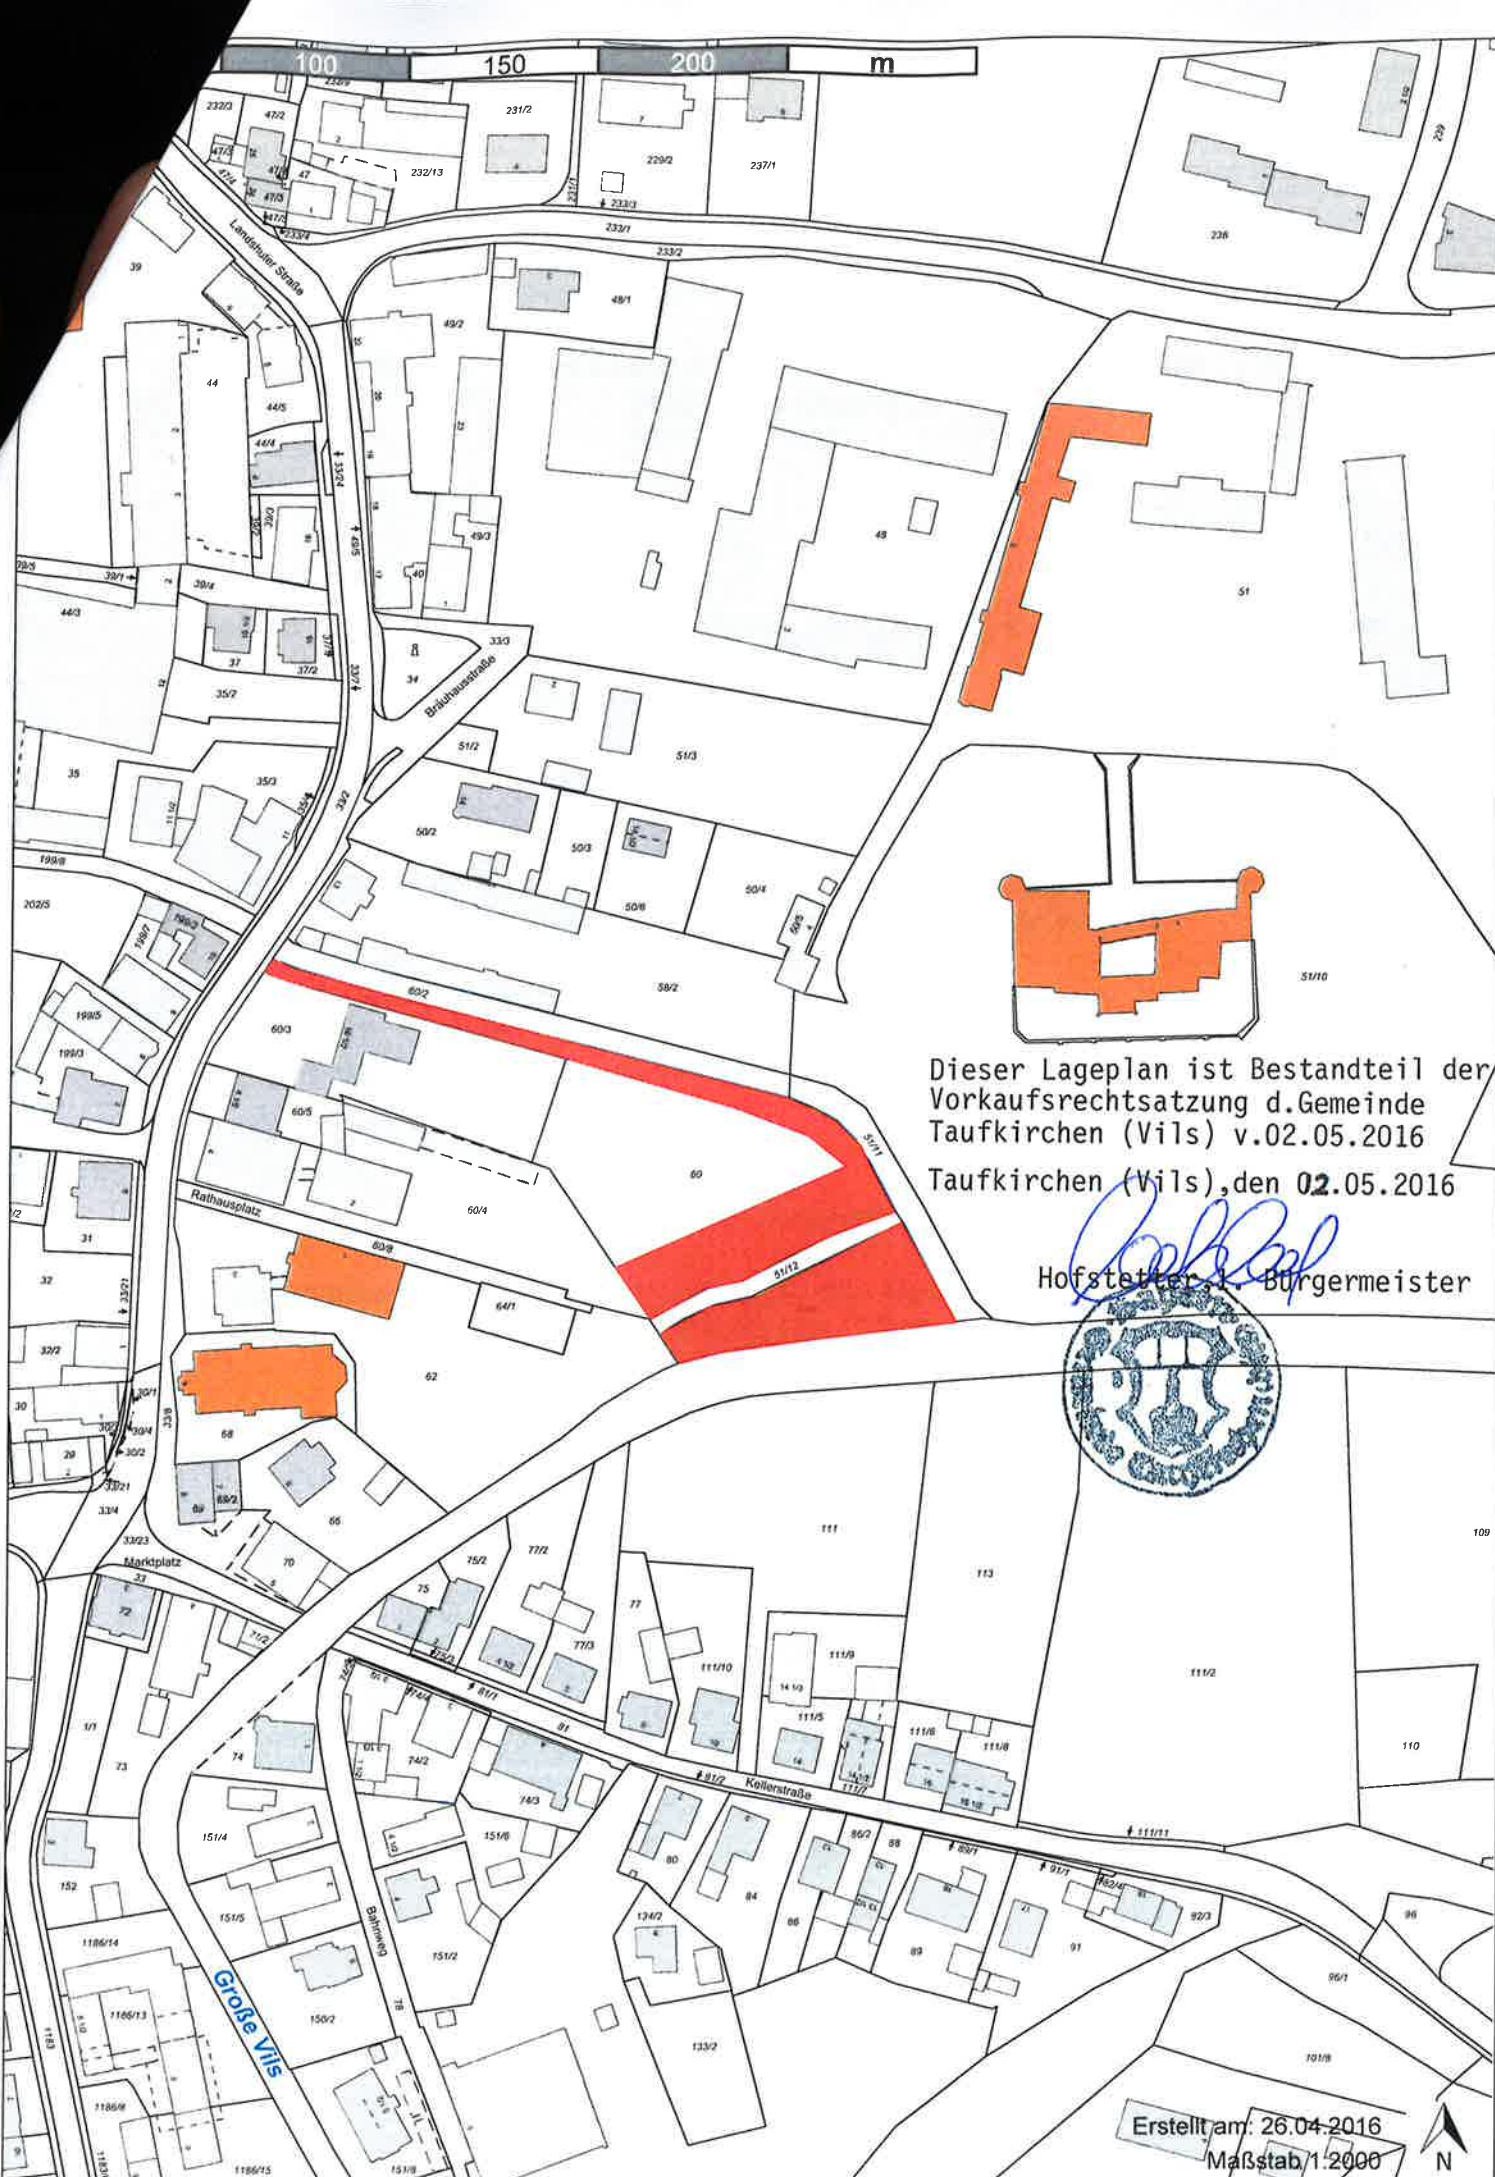

Dieser Lageplan ist Bestandteil der
Vorkaufsrechtsatzung d. Gemeinde
Taufkirchen (Vils) v.02.05.2016
Taufkirchen (Vils), den 02.05.2016

[Handwritten Signature]
Hofstetter, T. Bürgermeister



Erstellt am: 26.04.2016
Maßstab: 1:2000

