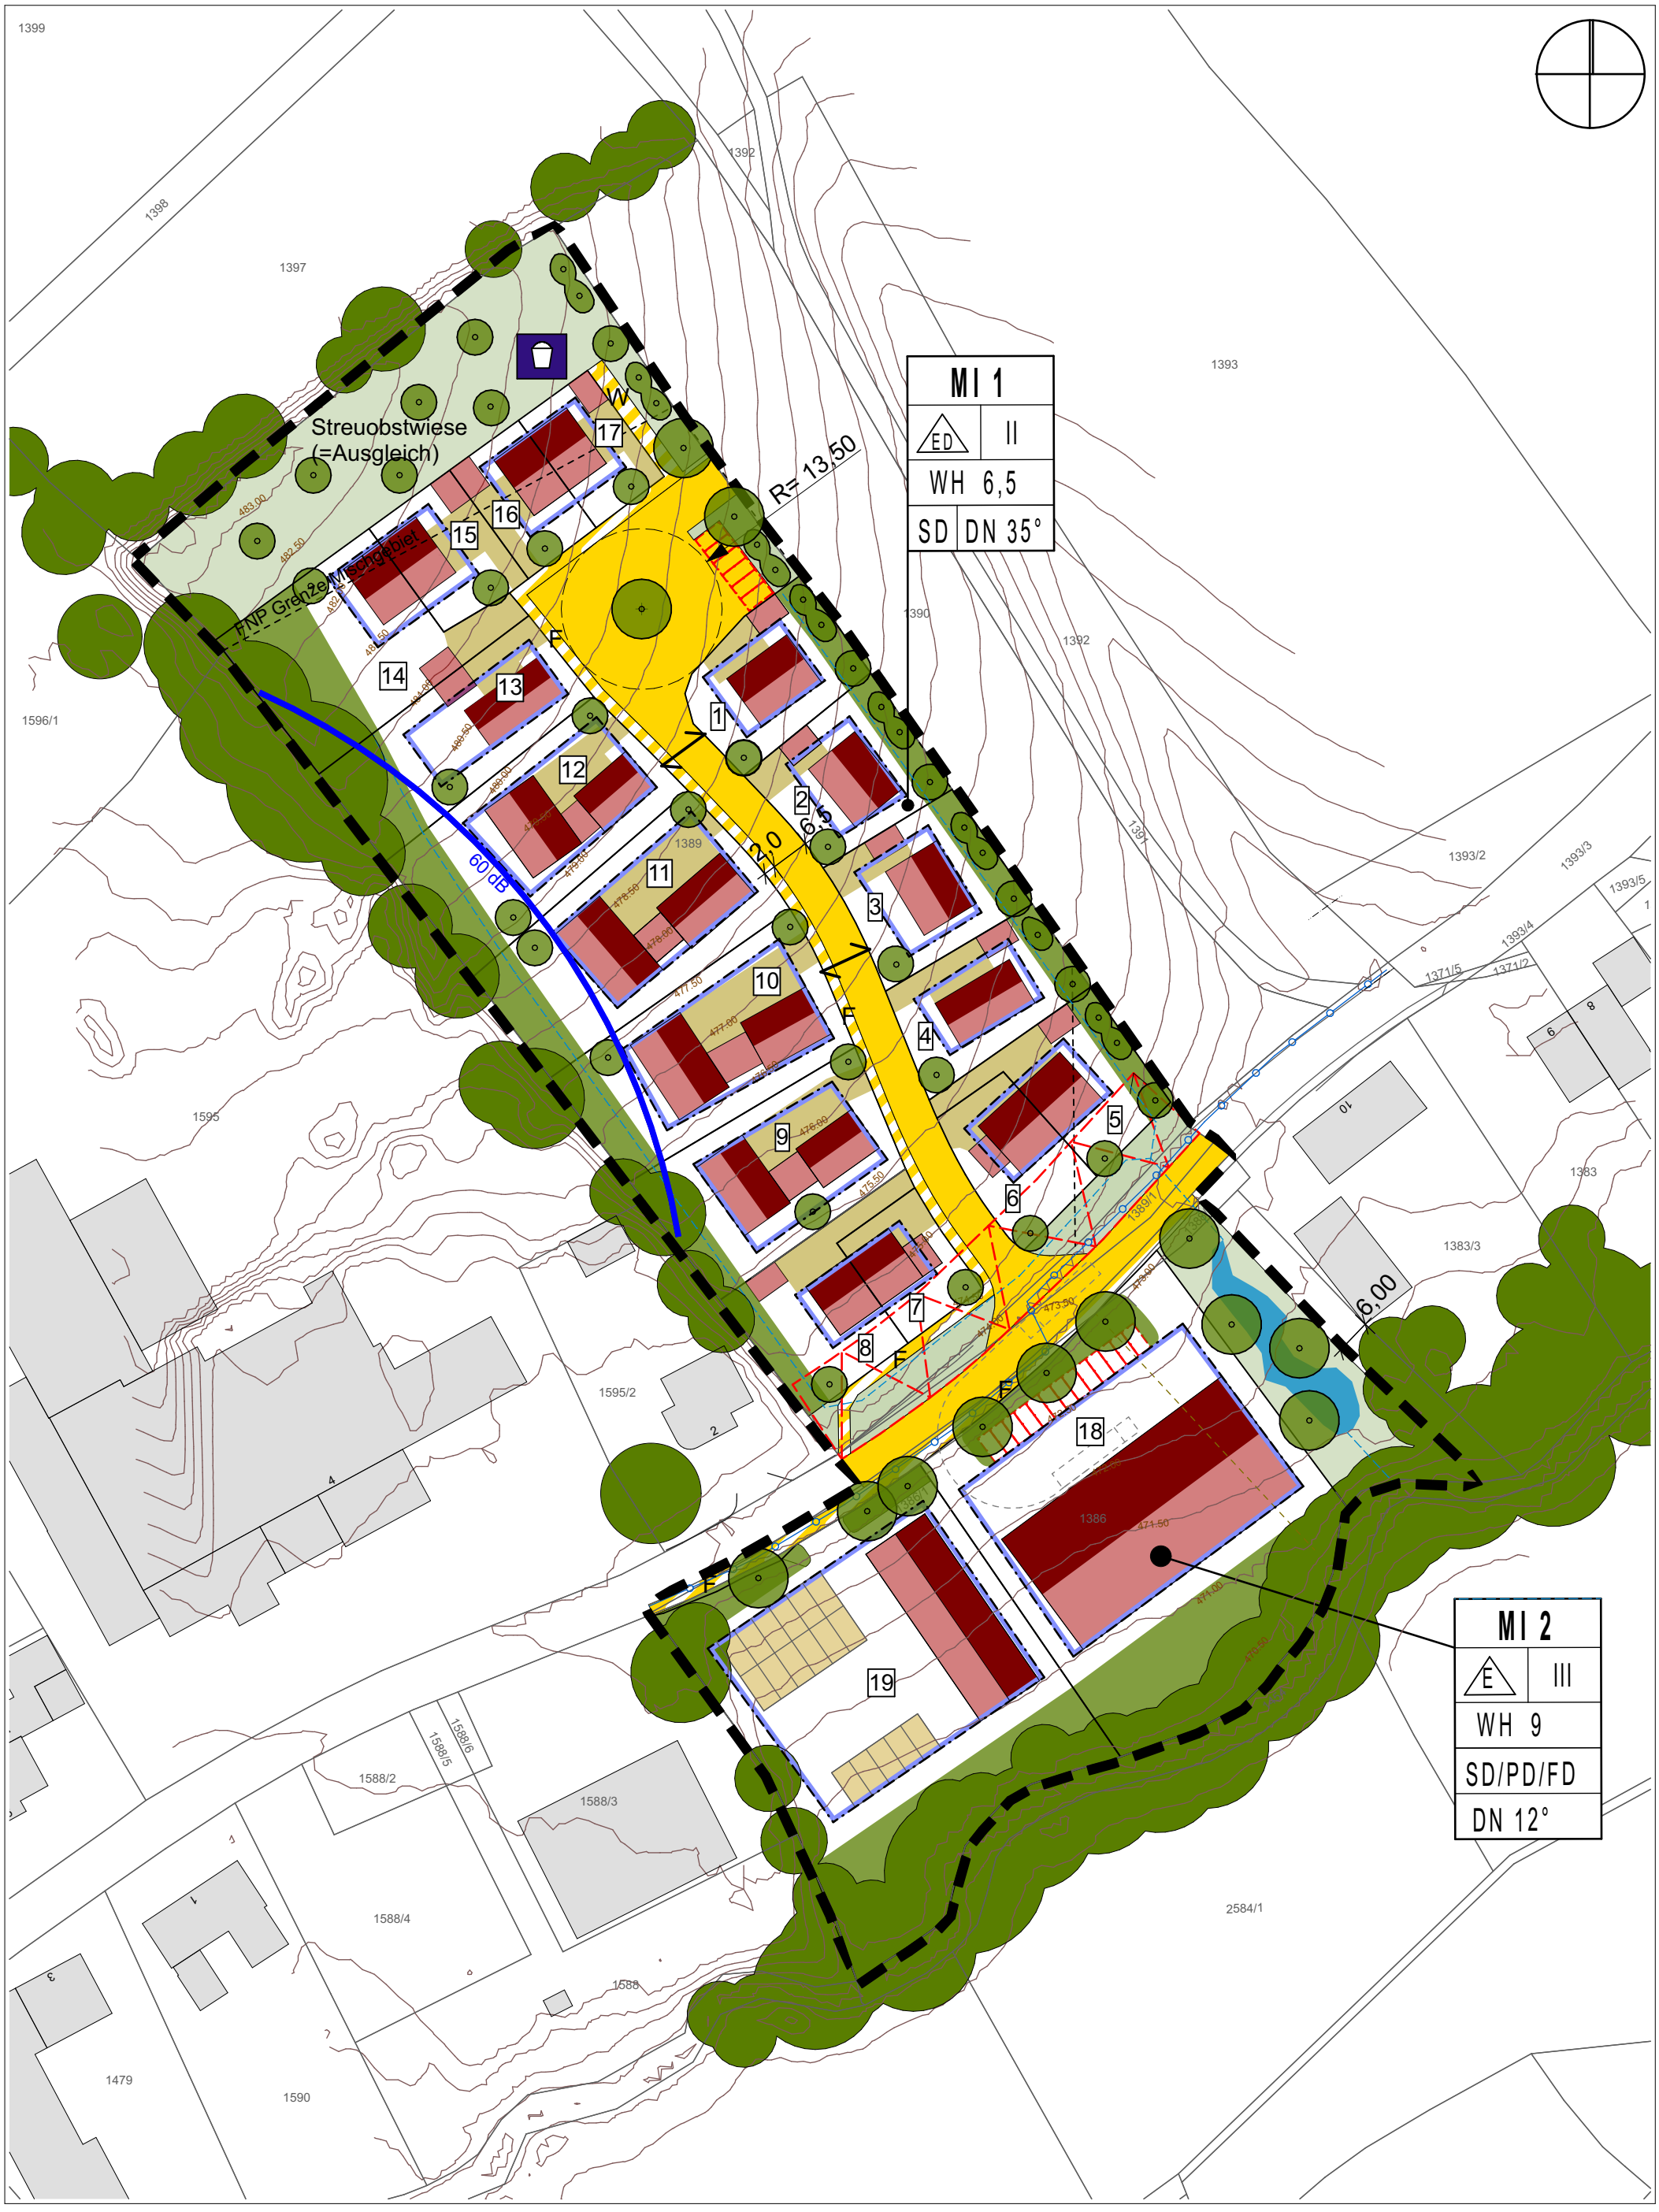


Vorentwurf zum Bebauungsplan: Mischgebiet in Angerskirchen

Maßstab 1:1000, Stand 11.11.2026

ANGER GROH